

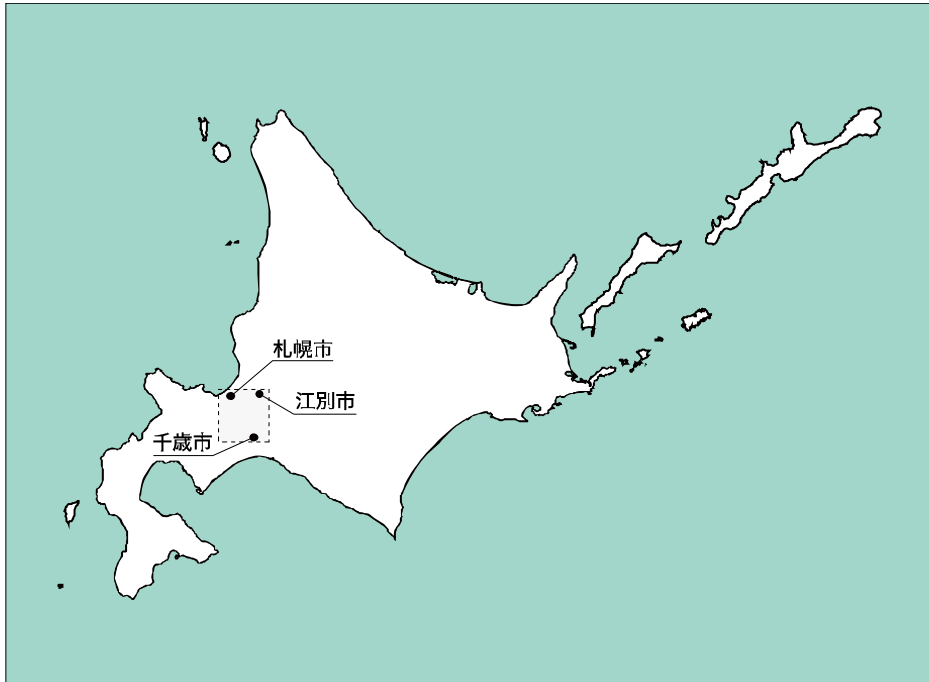


都道府県内における位置関係の図面

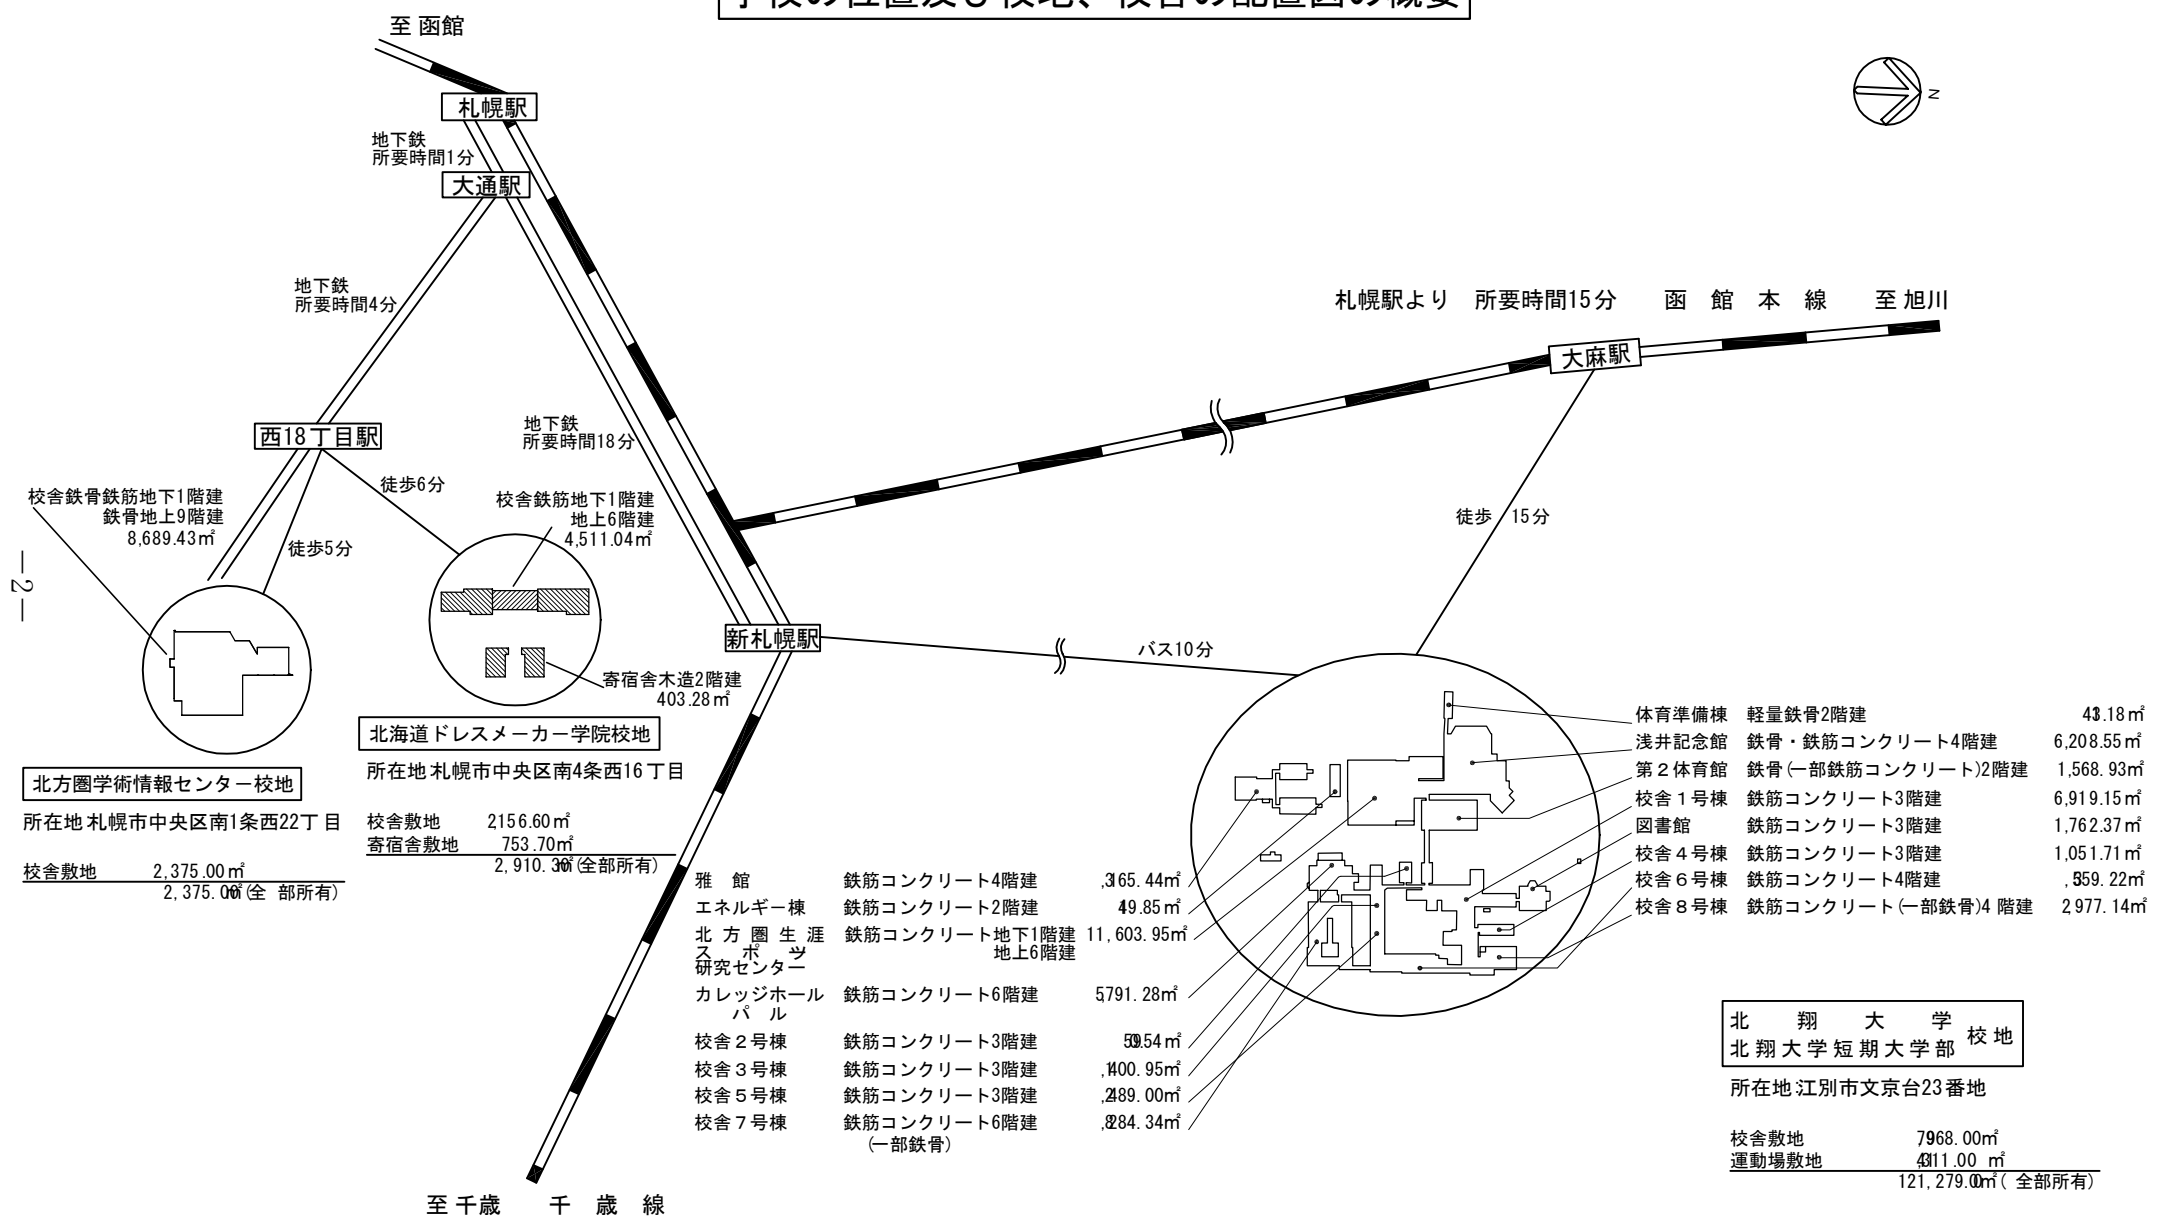

学校の位置及び校地、校舎の配置図の概要

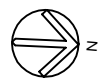

—2—

北方圏学術情報センター校地
 所在地 札幌市中央区南1条西22丁目
 校舎敷地 2,375.00㎡
 2,375.00㎡(全部所有)

北海道ドレスメーカー学院校地
 所在地 札幌市中央区南4条西16丁目
 校舎敷地 2156.60㎡
 寄宿舎敷地 753.70㎡
 2,910.30㎡(全部所有)


- 雅館 鉄筋コンクリート4階建 365.44㎡
- エネルギー棟 鉄筋コンクリート2階建 49.85㎡
- 北方圏生涯スポーツ研究センター 鉄筋コンクリート地下1階建地上6階建 11,603.95㎡
- カレッジホールパル 鉄筋コンクリート6階建 5791.28㎡
- 校舎2号棟 鉄筋コンクリート3階建 59.54㎡
- 校舎3号棟 鉄筋コンクリート3階建 1,400.95㎡
- 校舎5号棟 鉄筋コンクリート3階建 2,289.00㎡
- 校舎7号棟 鉄筋コンクリート6階建(一部鉄骨) 284.34㎡

バス10分


徒歩 15分

- 体育準備棟 軽量鉄骨2階建 43.18㎡
- 浅井記念館 鉄骨・鉄筋コンクリート4階建 6,208.55㎡
- 第2体育館 鉄骨(一部鉄筋コンクリート)2階建 1,568.93㎡
- 校舎1号棟 鉄筋コンクリート3階建 6,919.15㎡
- 図書館 鉄筋コンクリート3階建 1,762.37㎡
- 校舎4号棟 鉄筋コンクリート3階建 1,051.71㎡
- 校舎6号棟 鉄筋コンクリート4階建 1,859.22㎡
- 校舎8号棟 鉄筋コンクリート(一部鉄骨)4階建 2,977.14㎡

北翔大学校地
 北翔大学短期大学部
 所在地 江別市文京台23番地
 校舎敷地 7968.00㎡
 運動場敷地 4311.00㎡
 121,279.00㎡(全部所有)

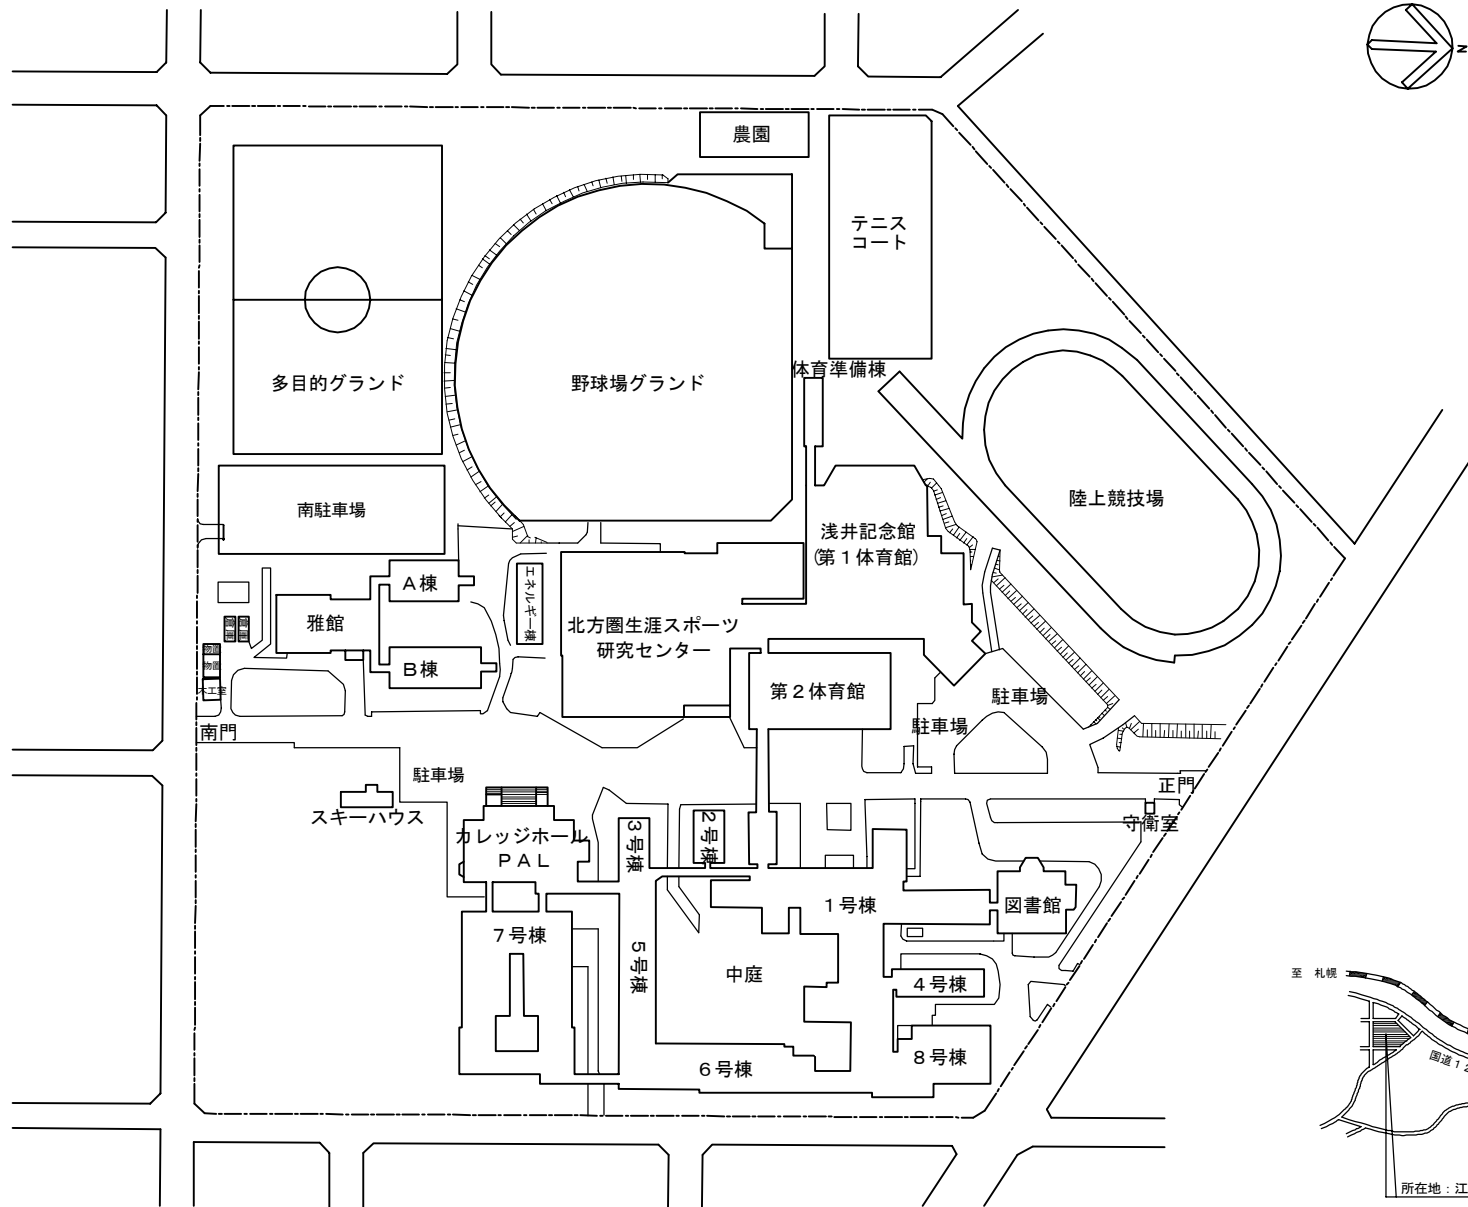

配置図

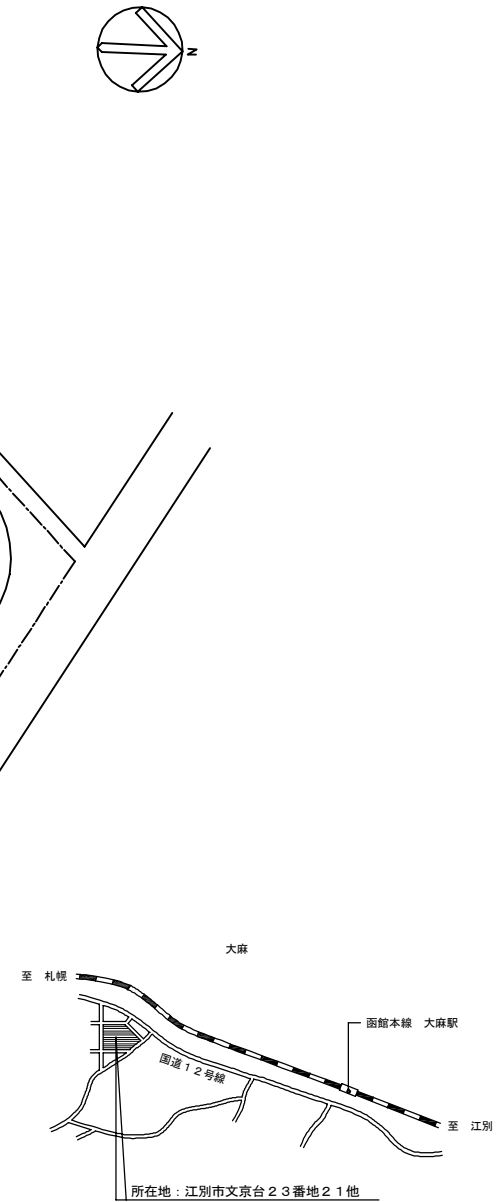

案内図