



都道府県内における位置関係に関する図面





最寄り駅からの距離や交通機関が分かる図面

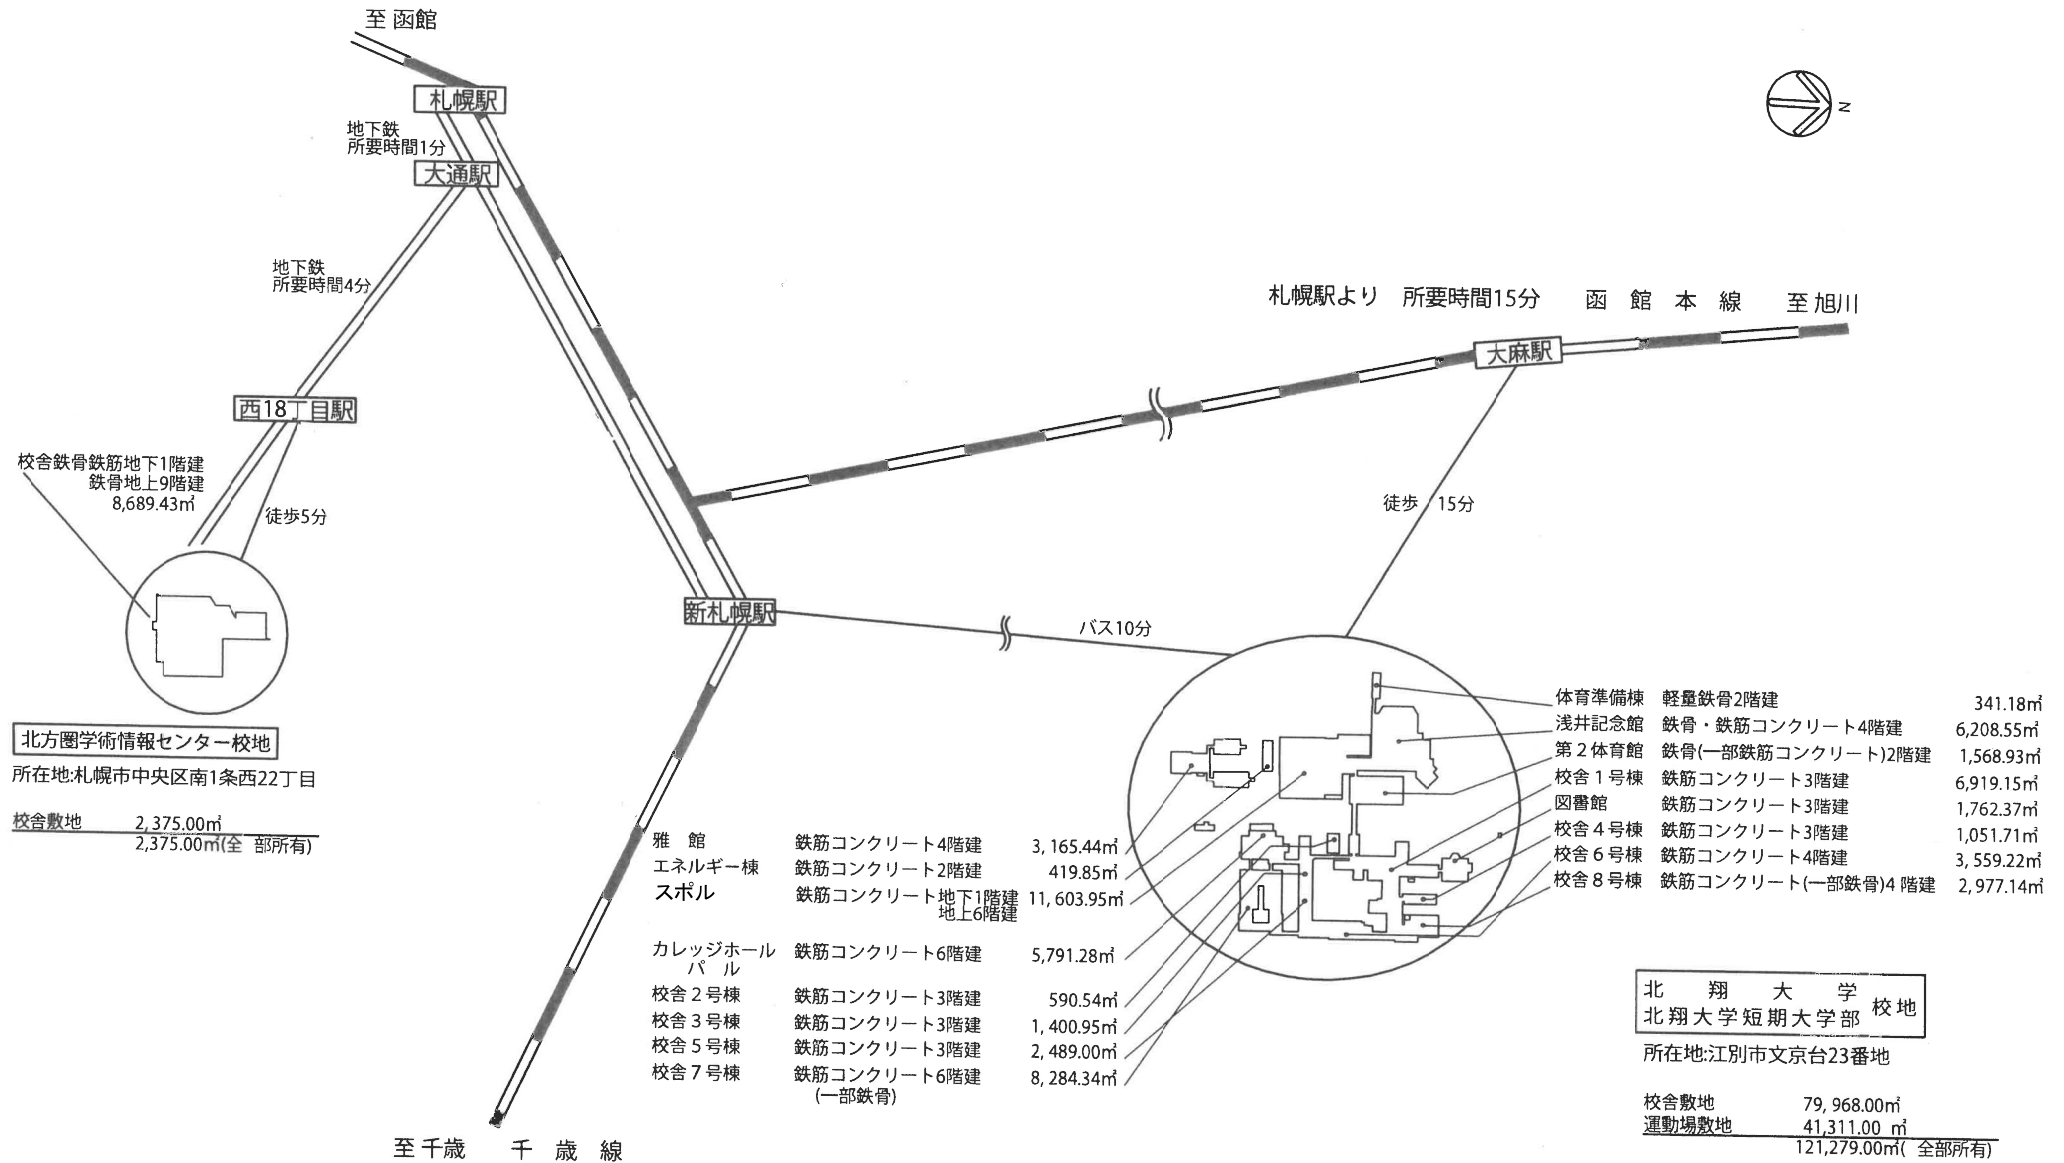

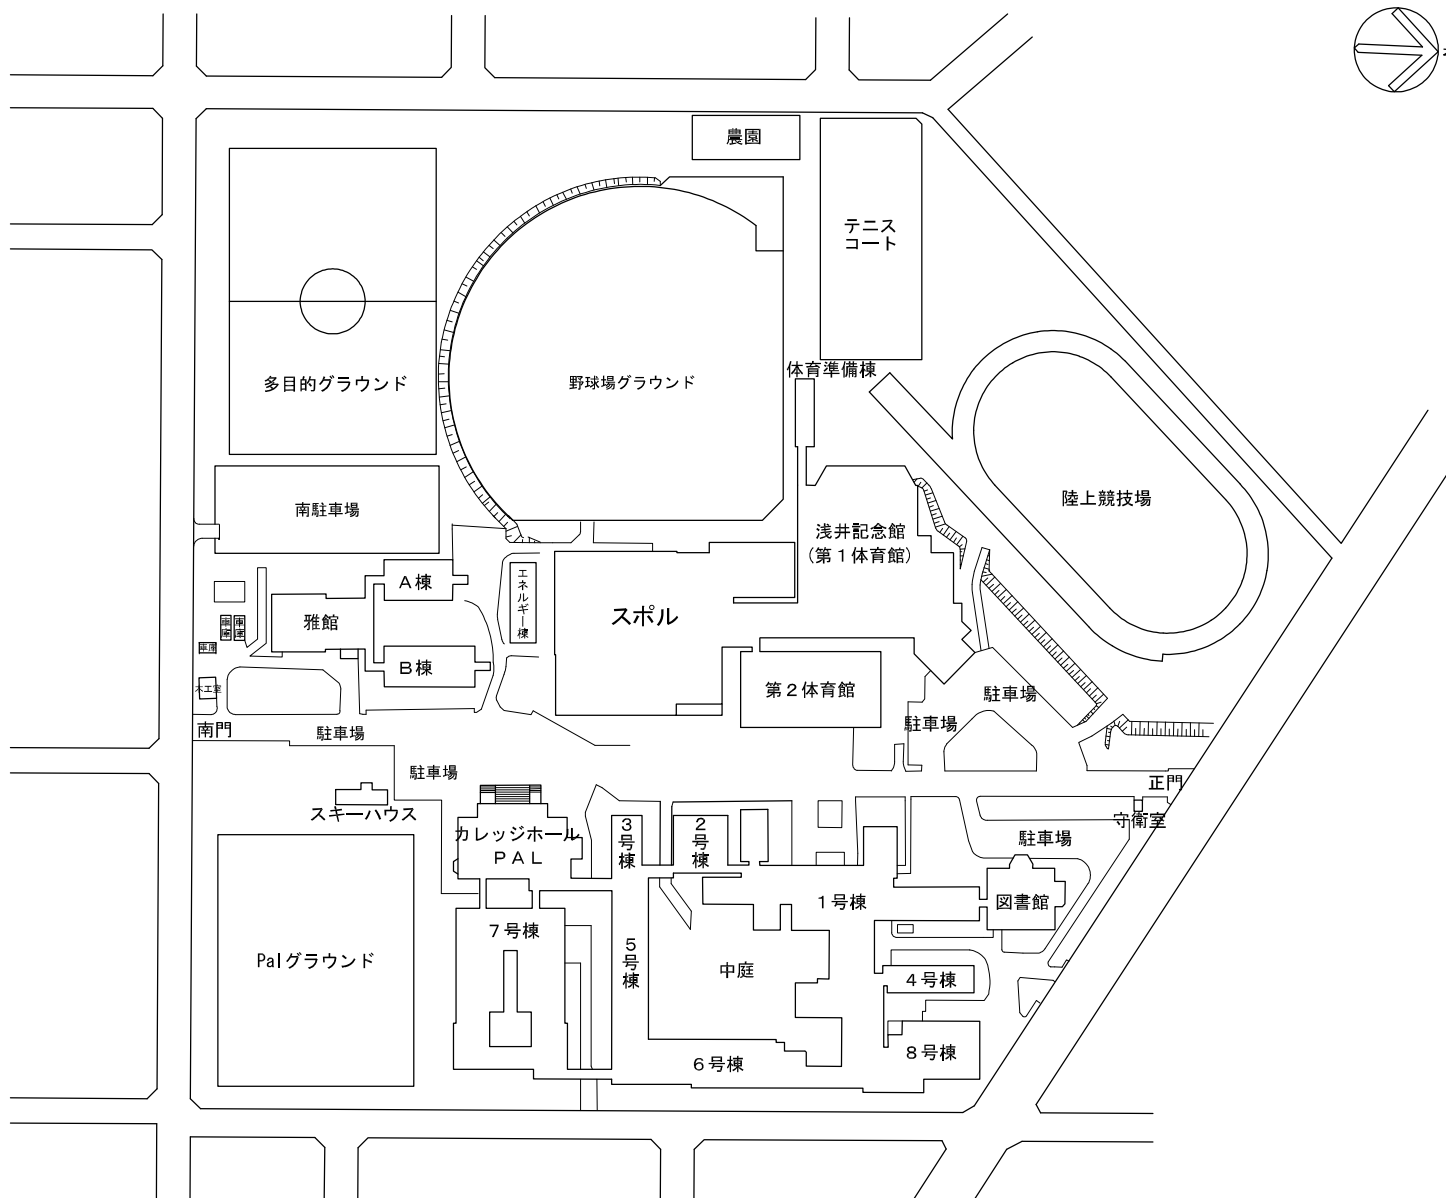


配置図

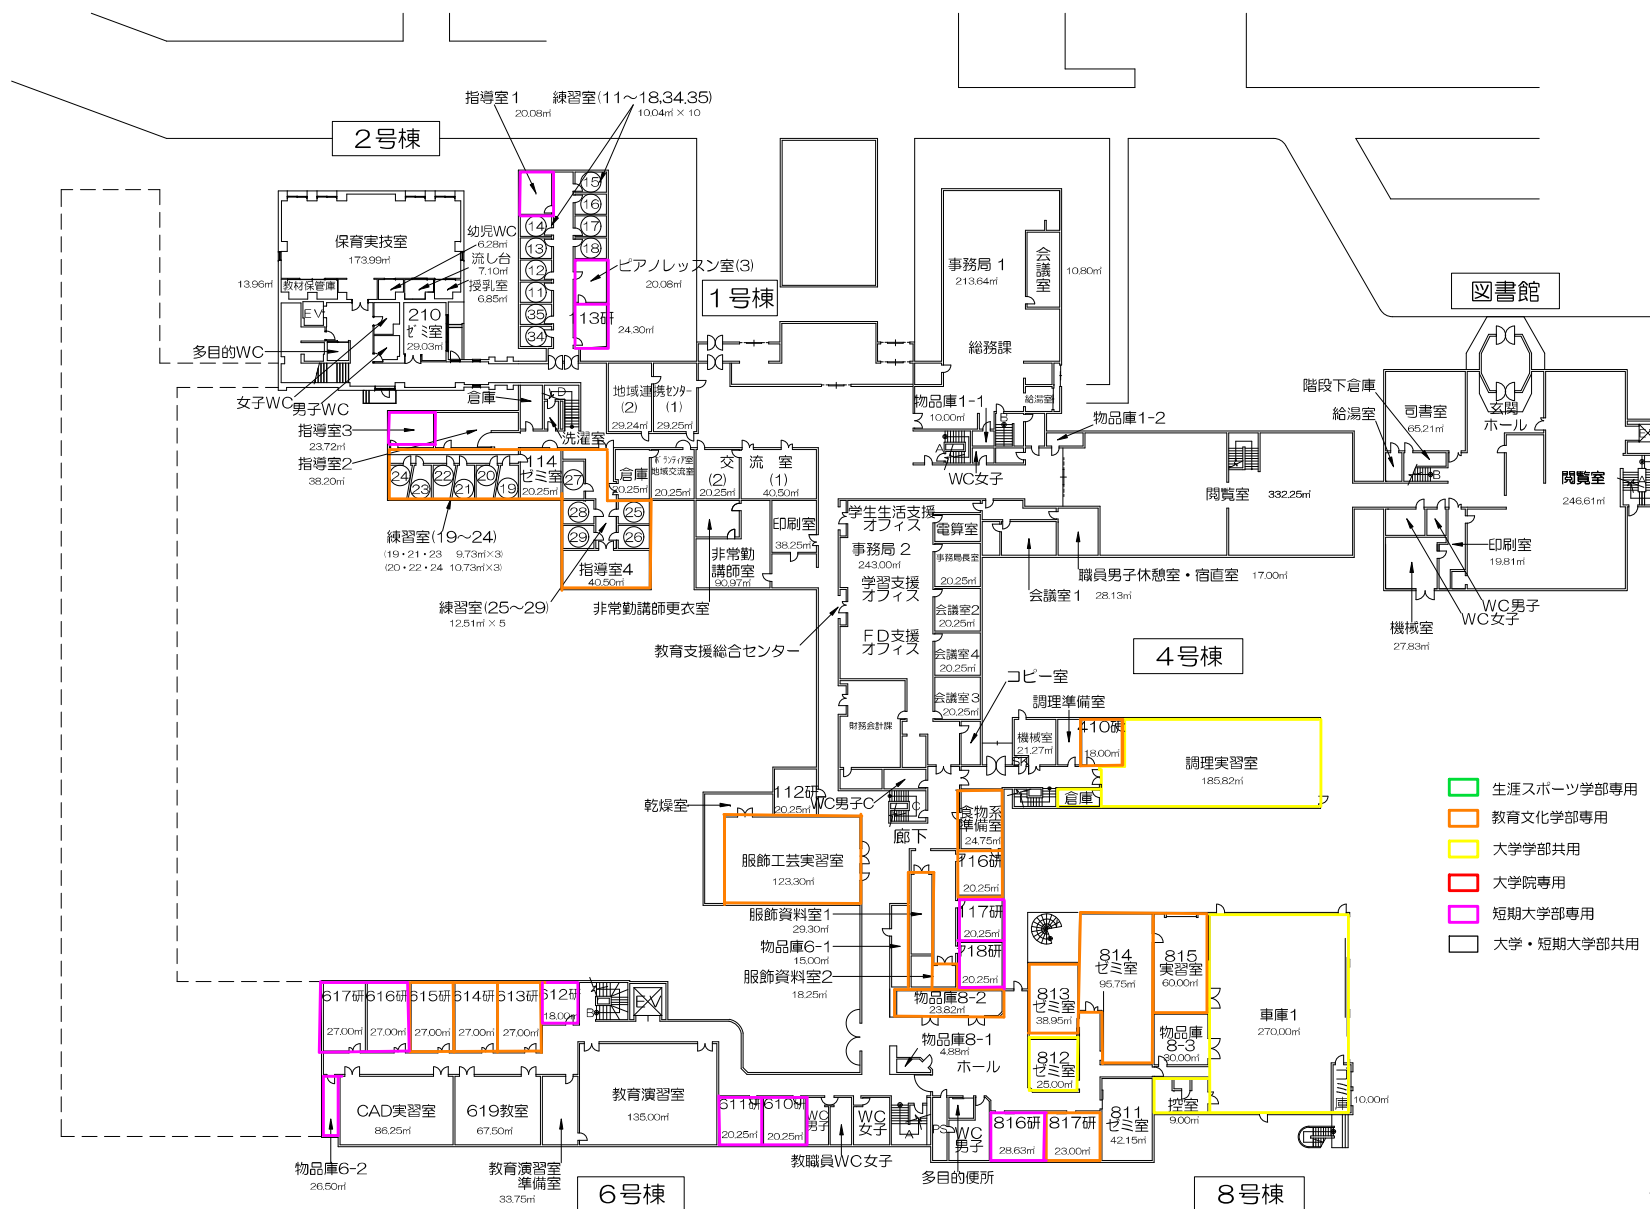


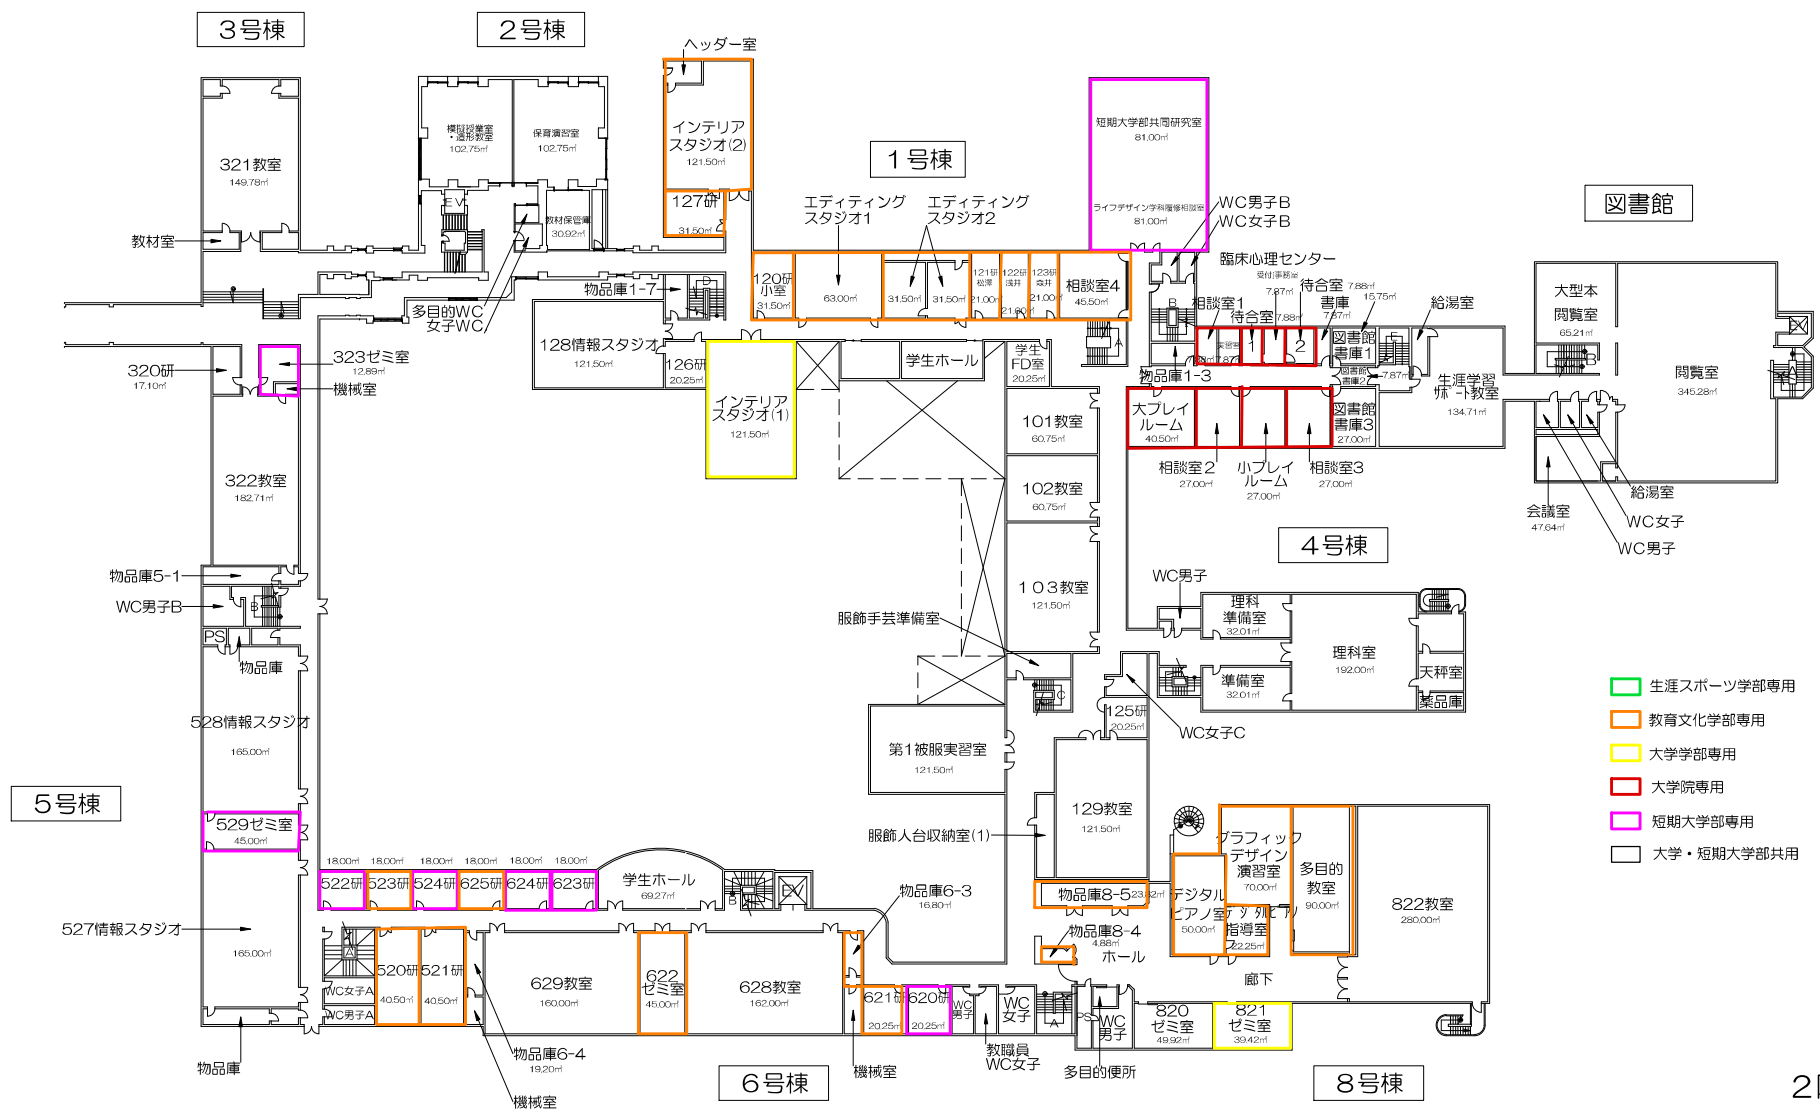

- 生涯スポーツ学部専用
- 教育文化学部専用
- 大学学部専用
- 大学院専用
- 短期大学部専用
- 大学・短期大学部共用


2階平面図

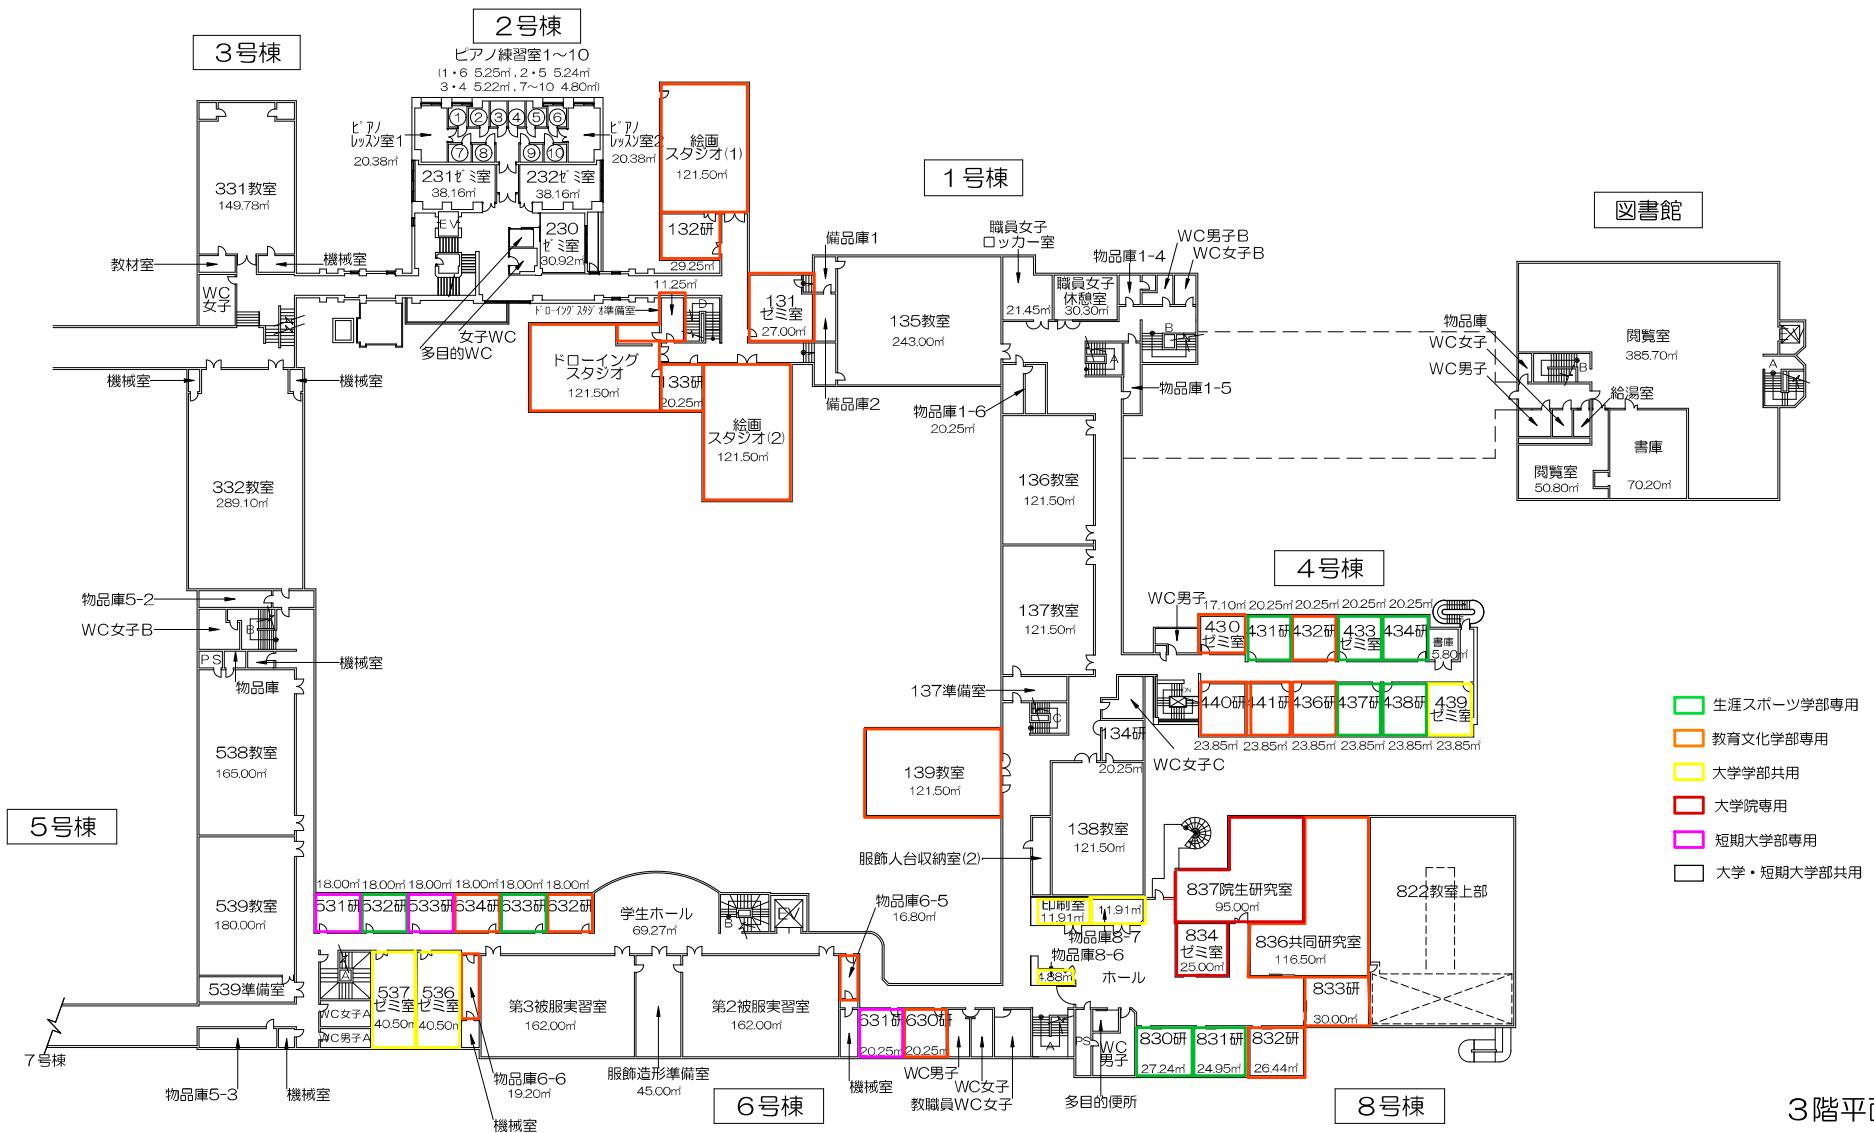

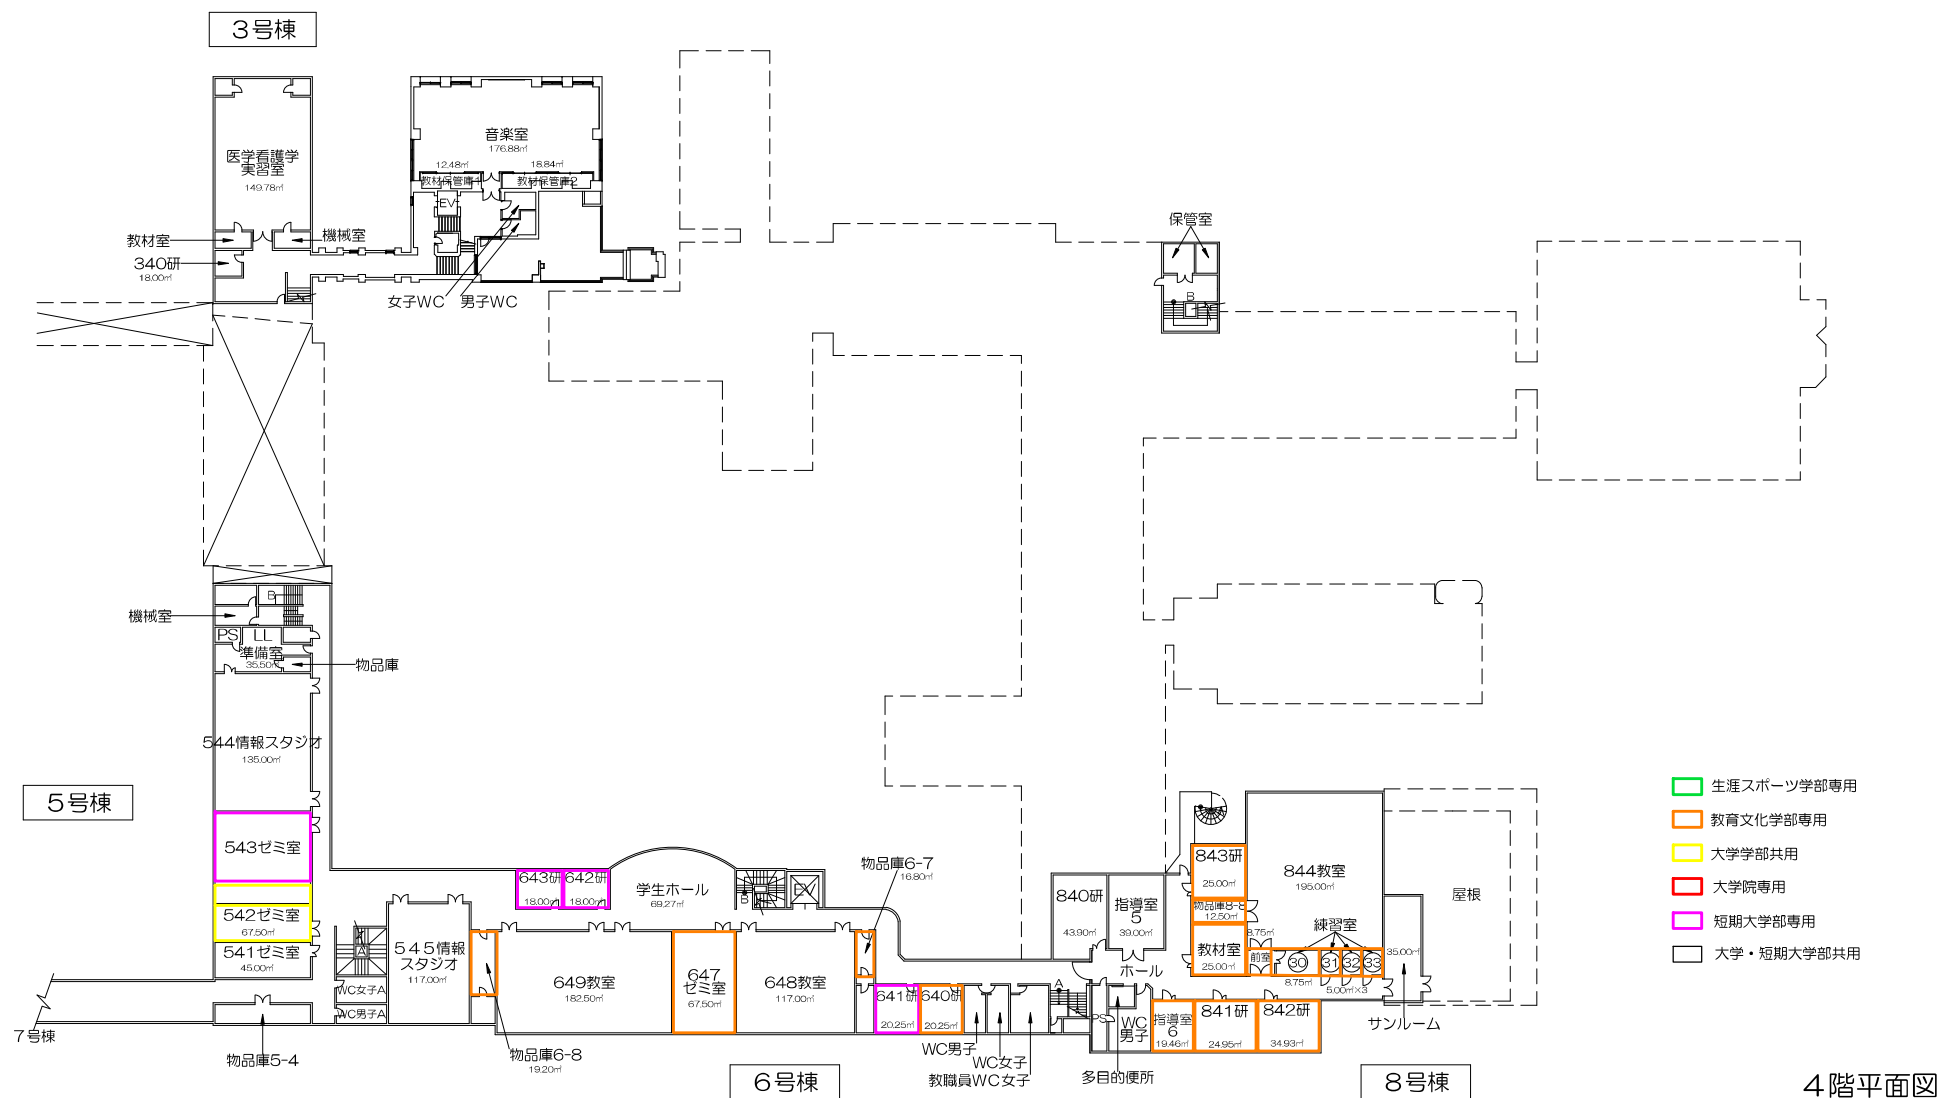

北翔大学・北翔大学短期大学部校舎平面図

その5

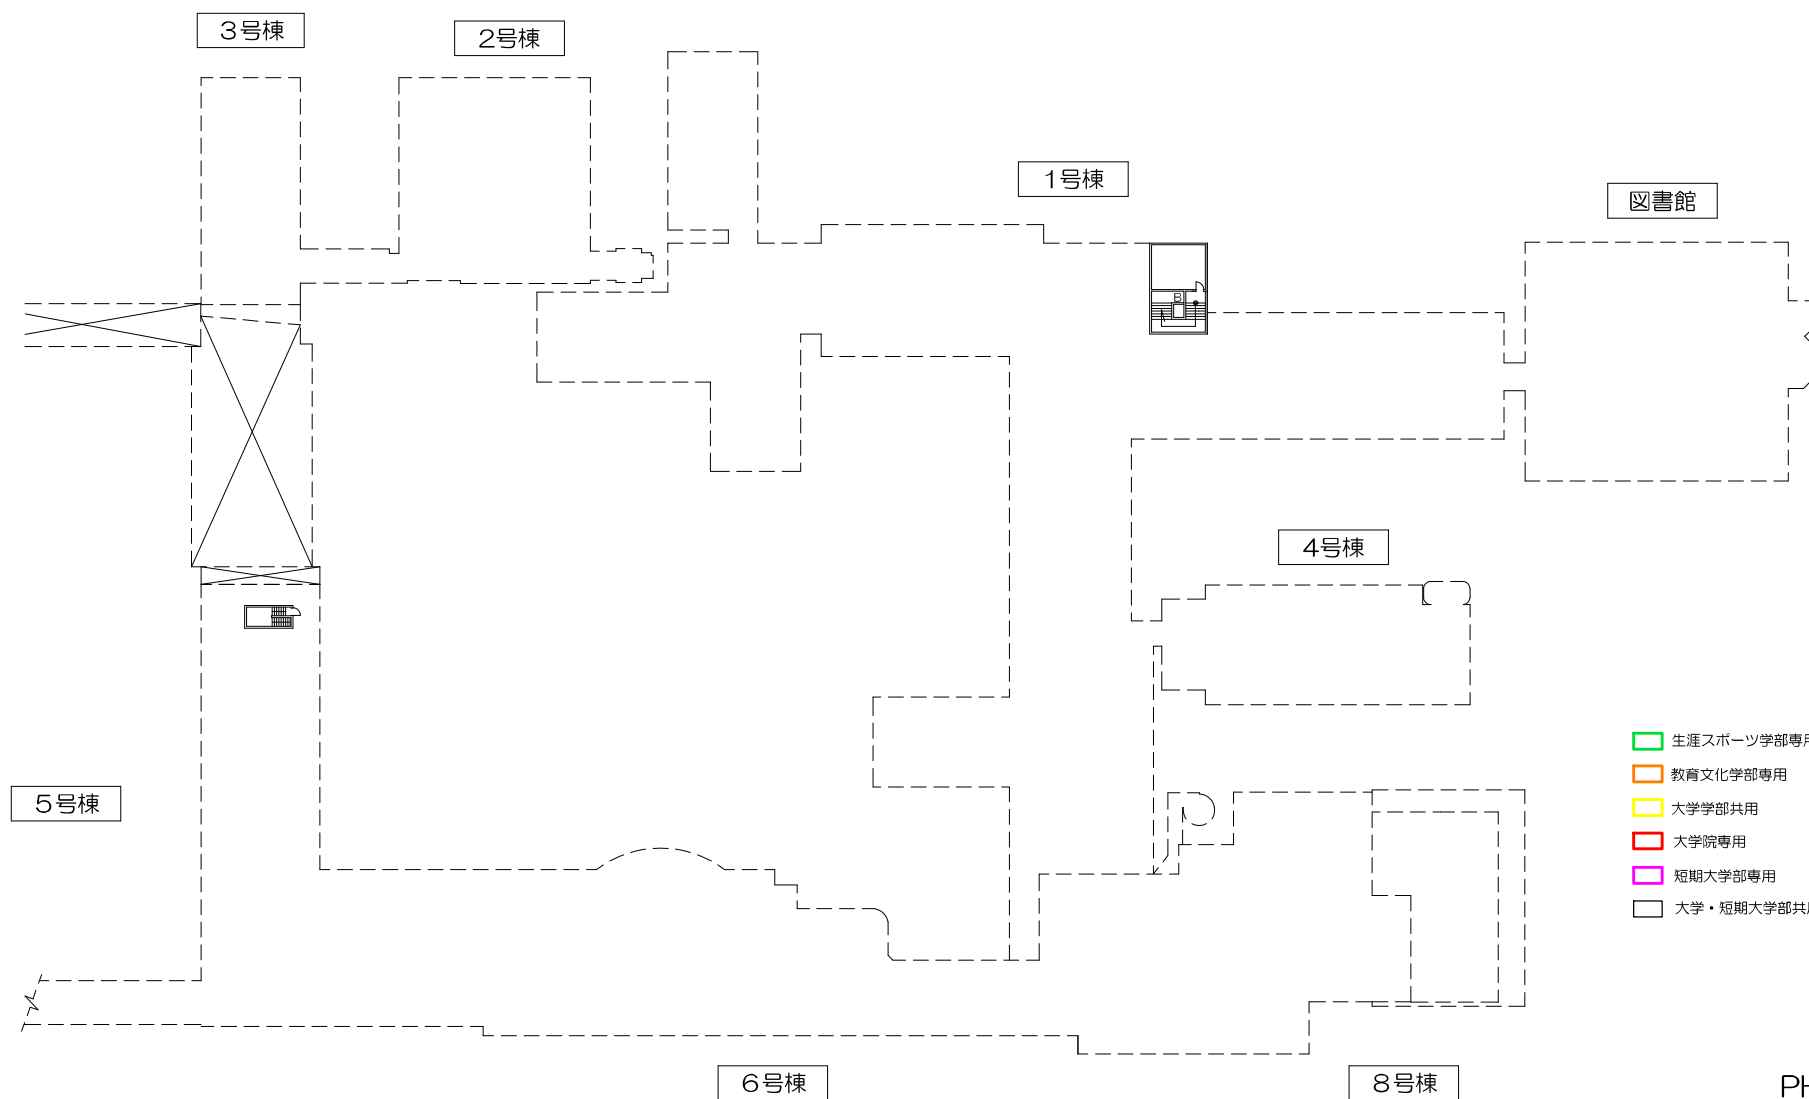

PH階平面図


その6-1

-
- Figure 1: 1st floor plan of the building. The plan shows various rooms including WC女子 (8.40㎡), WC男子 (11.54㎡), 器具庫 (37.90㎡ each), 受水槽室 (113.69㎡), ろ過機室 (125.35㎡), ポンプ室, and 下部雨水槽. A yellow line highlights a specific area along the top edge of the plan.

[illegible]

1 階平面図

- 生涯スポーツ学部専用
- 教育文化学部専用
- 大学学部共用
- 大学院専用
- 短期大学部専用
- 大学・短期大学部共用

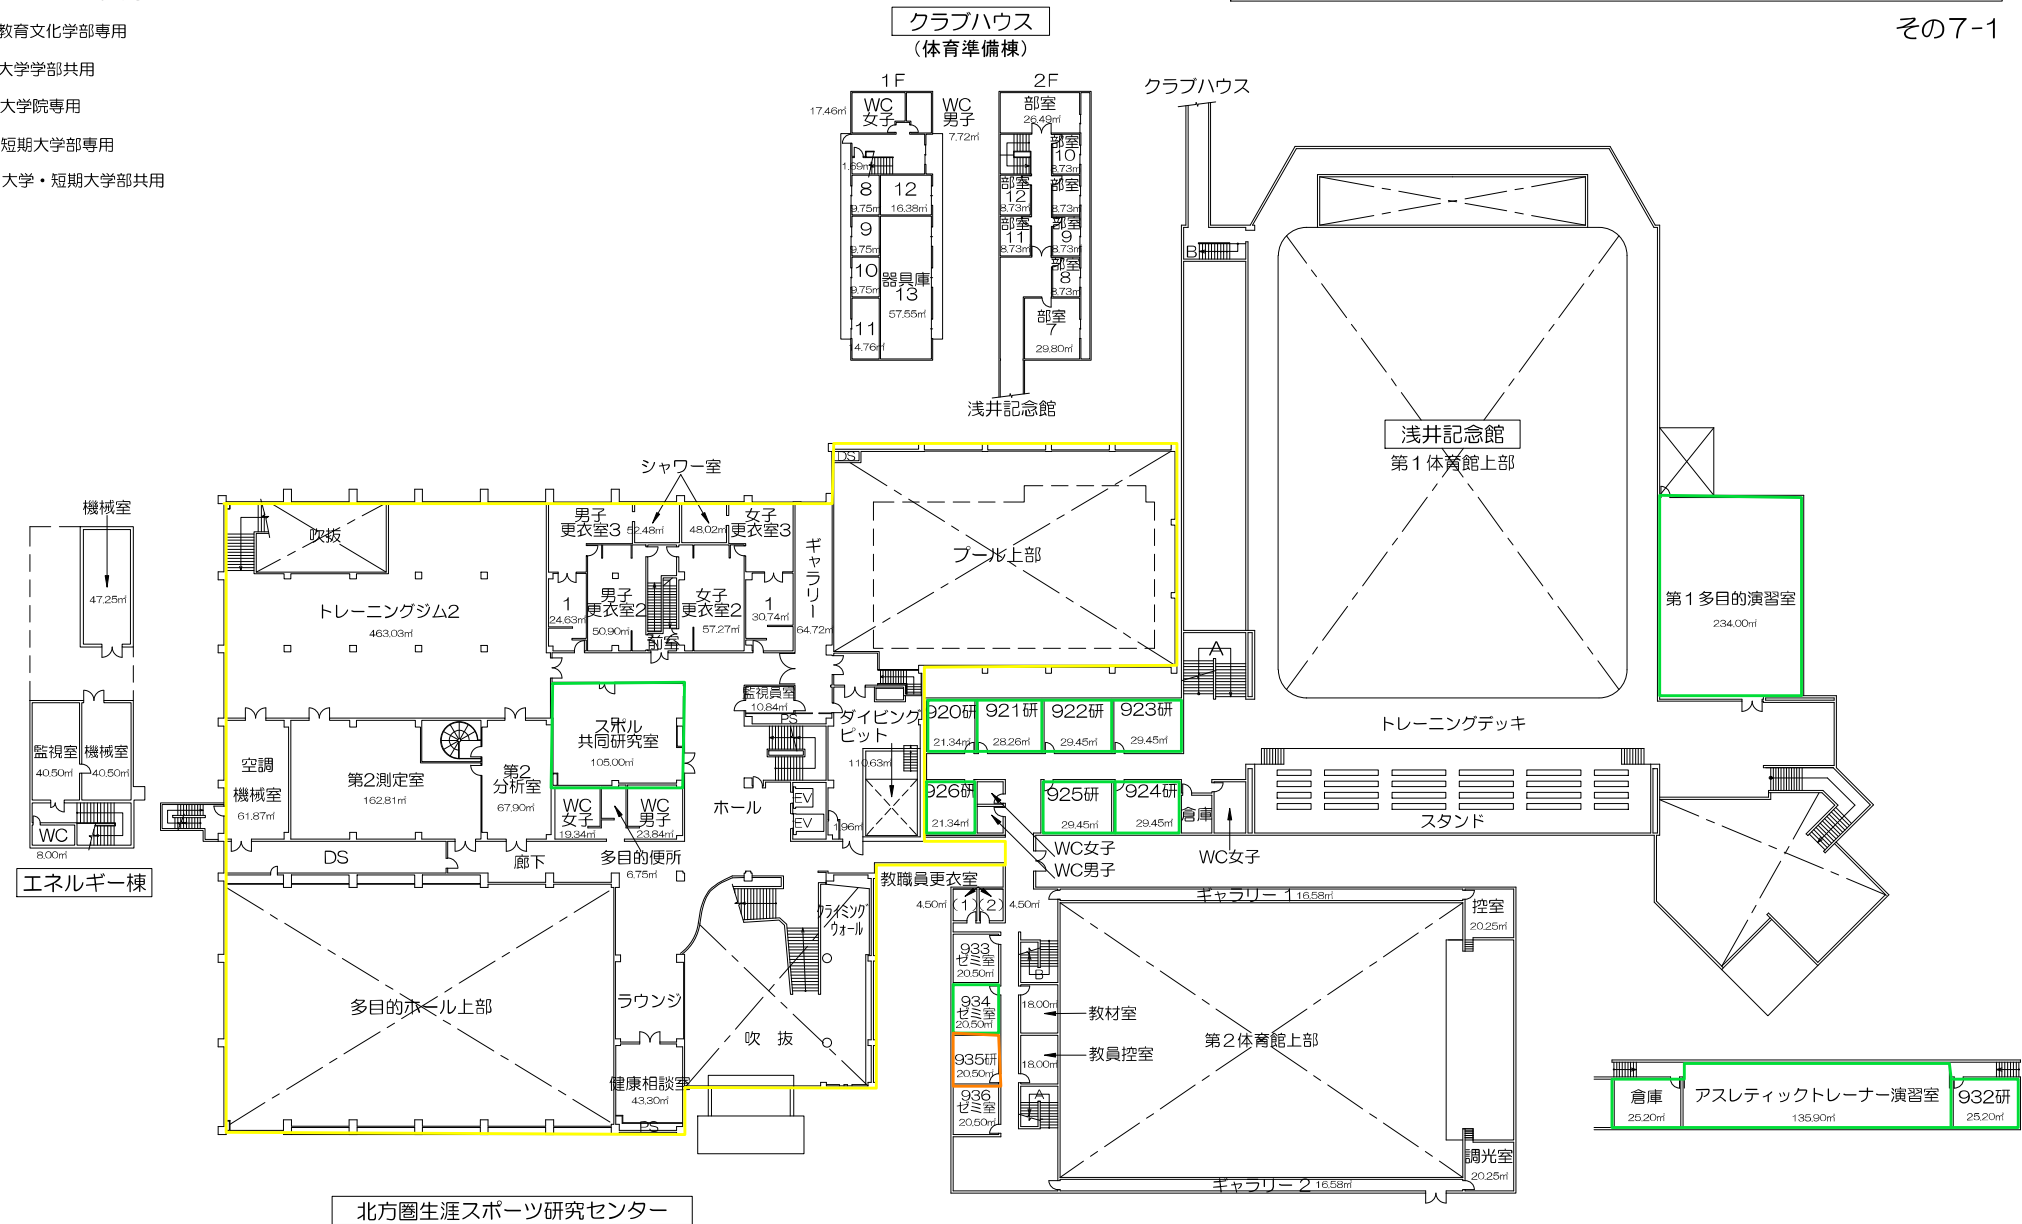


2階平面図


北翔大学・北翔大学短期大学部校舎平面図

その8-1

- 生涯スポーツ学部専用
- 教育文化学部専用
- 大学学部共用
- 大学院専用
- 短期大学部専用
- 大学・短期大学部共用

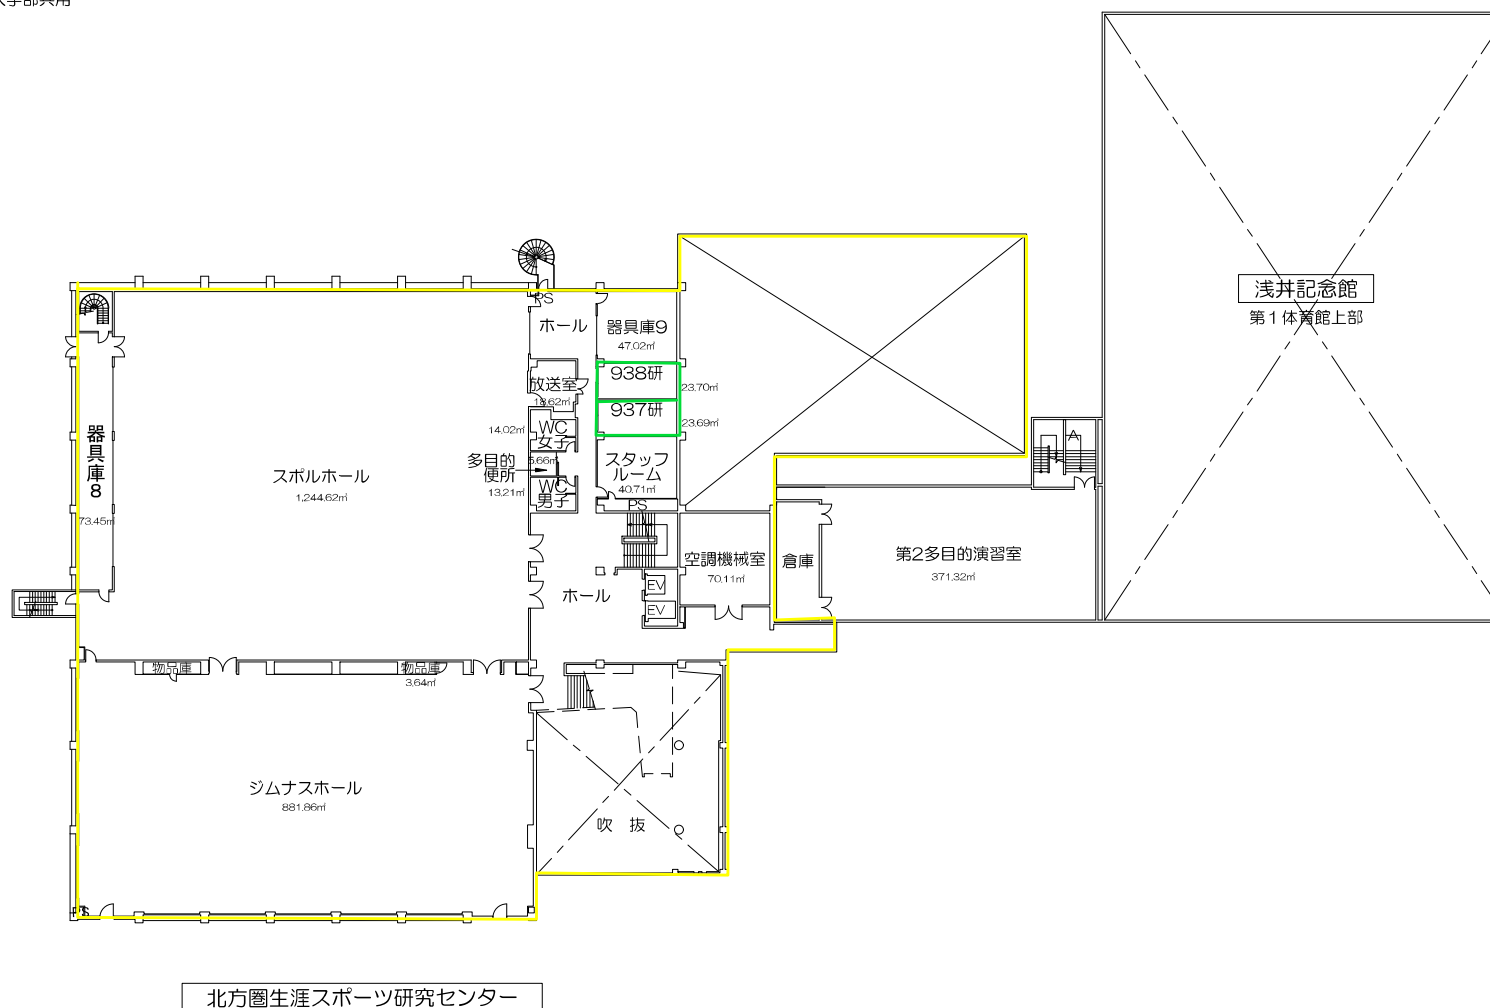

3階平面図


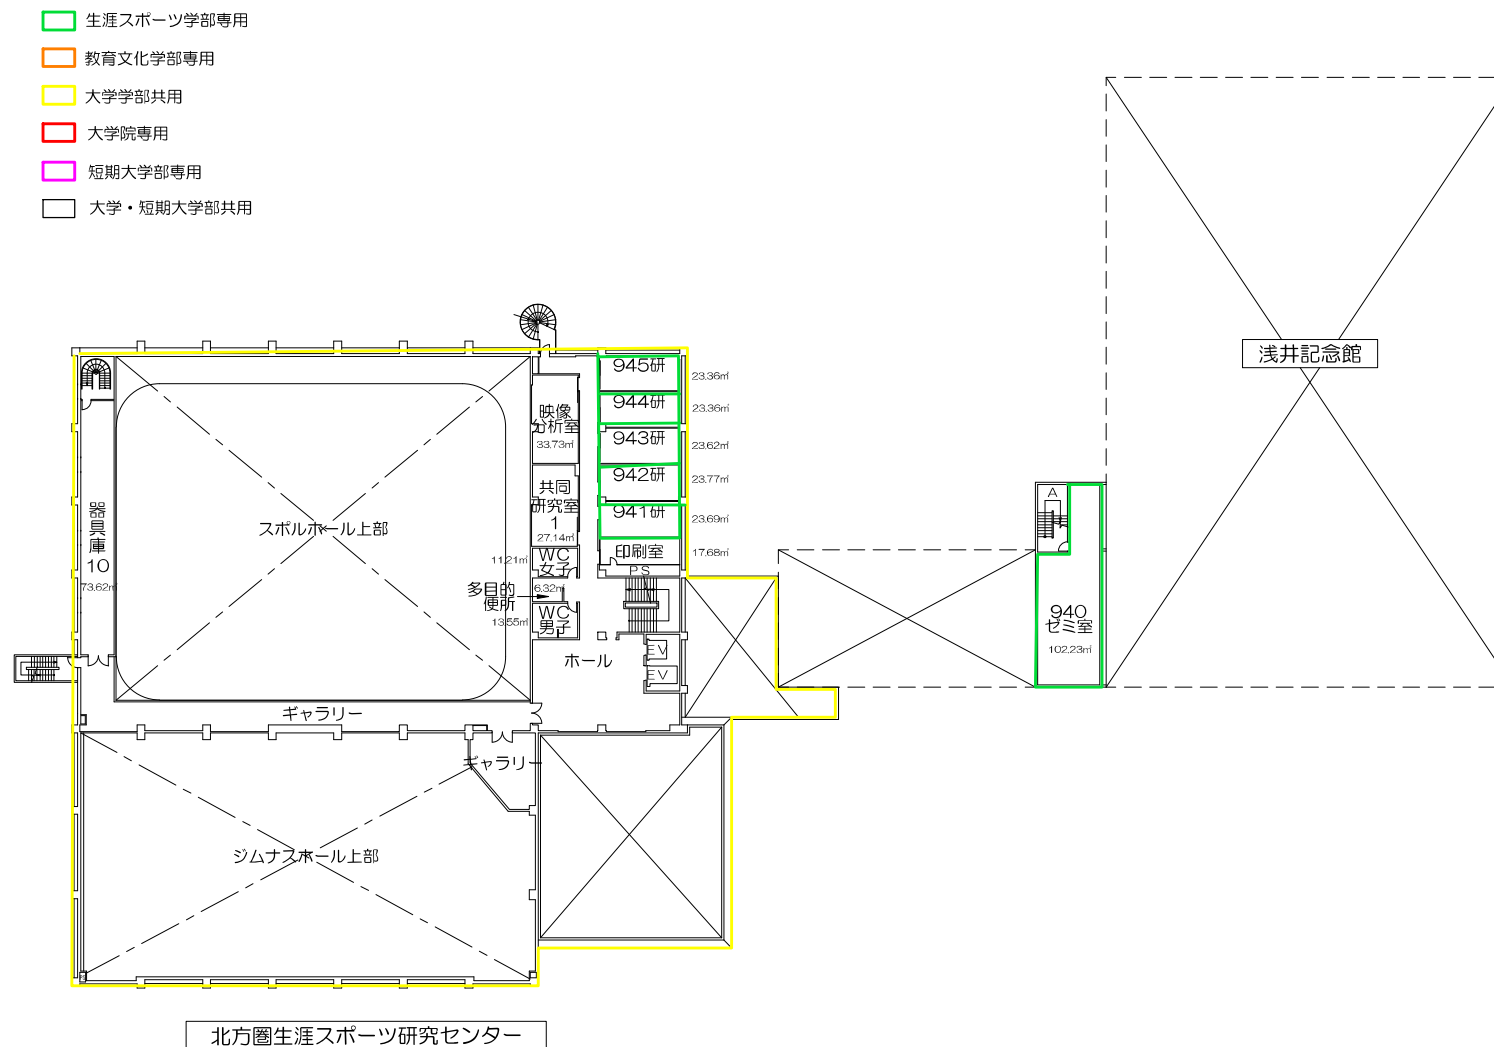


4階平面図

北翔大学・北翔大学短期大学部校舎平面図

その10-1

- 生涯スポーツ学部専用
- 教育文化学部専用
- 大学学部共用
- 大学院専用
- 短期大学部専用
- 大学・短期大学部共用

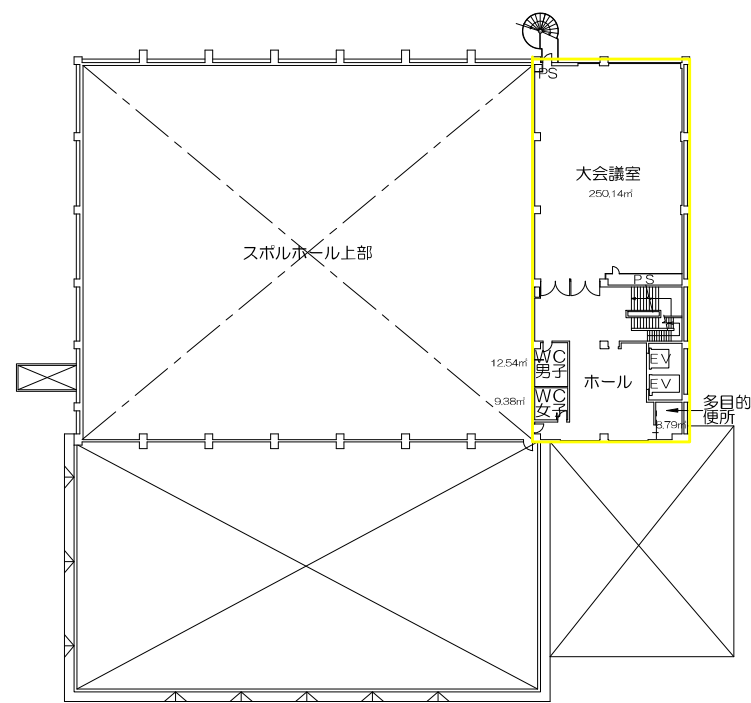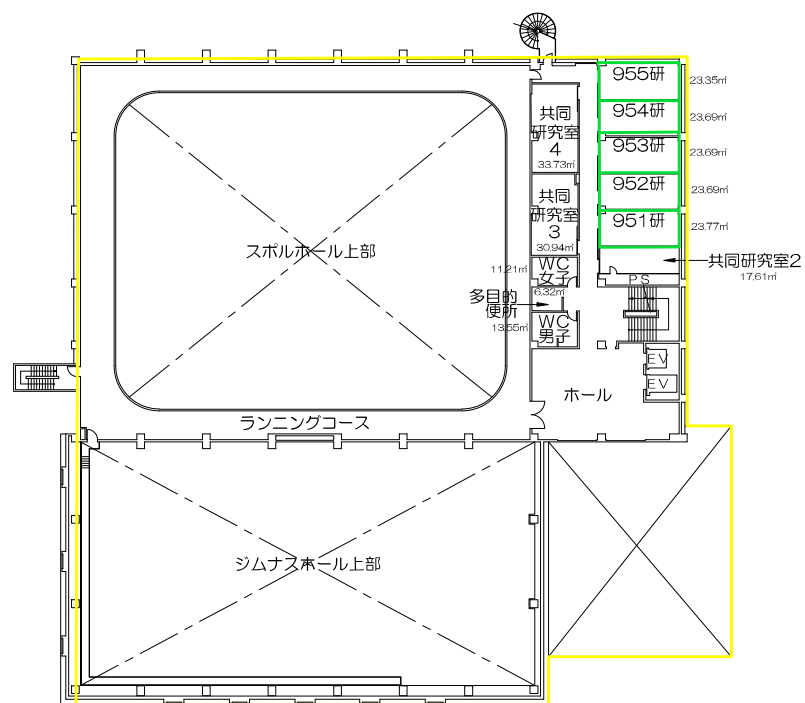


北方圏生涯スポーツ研究センター


5・6階平面図

北翔大学・北翔大学短期大学部校舍平面図


その11-1

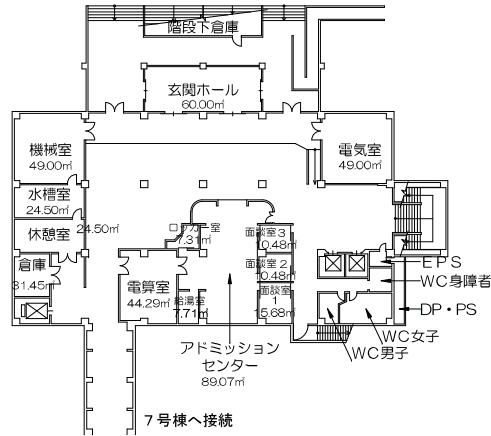

1階平面図

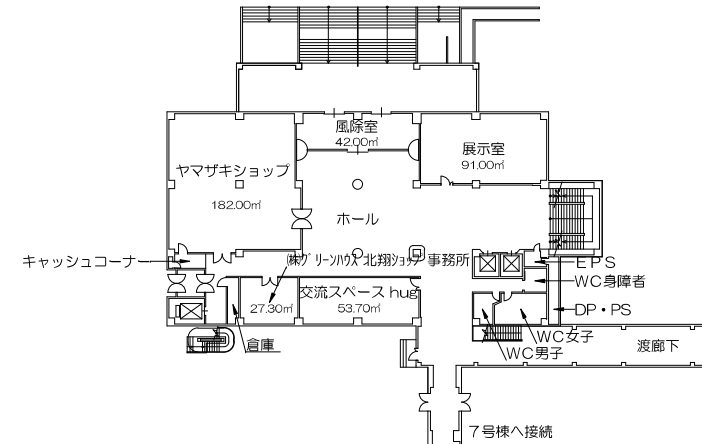


2階平面図

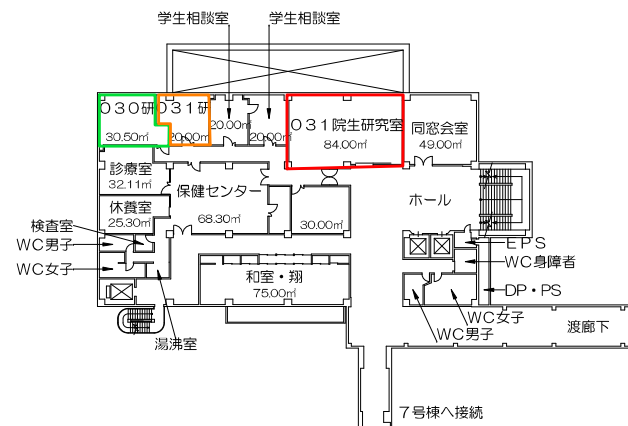


3階平面図

- 生涯スポーツ学部専用
- 教育文化学部専用
- 大学学部共用
- 大学院専用
- 短期大学部専用
- 大学・短期大学部共用

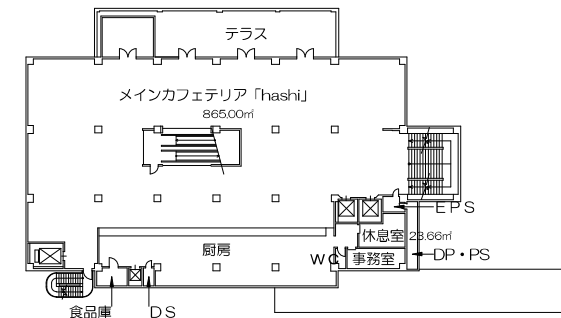


4階平面図

カレッジホール
PAL

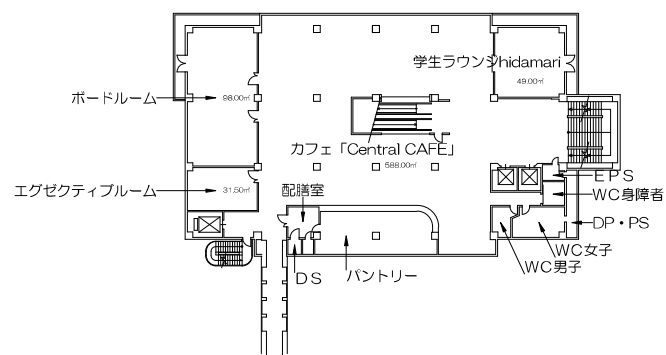


5階平面図

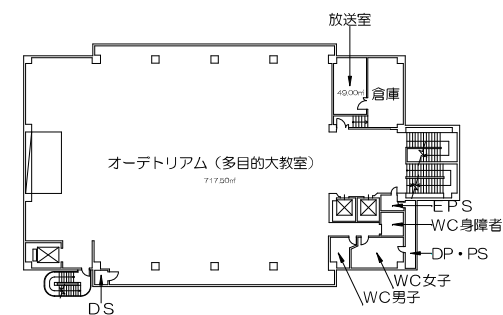


6階平面図

- 生涯スポーツ学部専用
- 教育文化学部専用
- 大学学部共用
- 大学院専用
- 短期大学部専用
- 大学・短期大学部共用

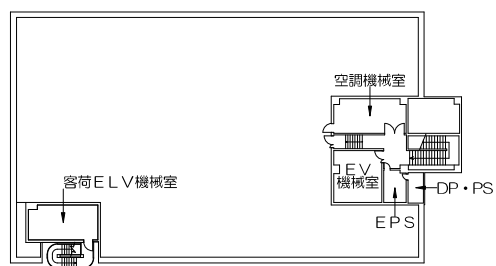


PH階平面図

カレッジホール
PAL

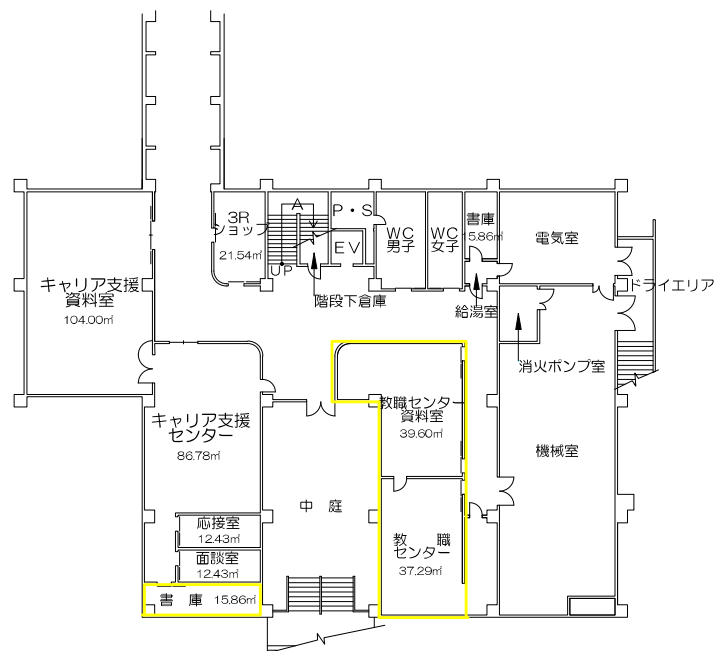



- 生涯スポーツ学部専用
- 教育文化学部専用
- 大学学部共用
- 大学院専用
- 短期大学部専用
- 大学・短期大学部共用

1 階平面図

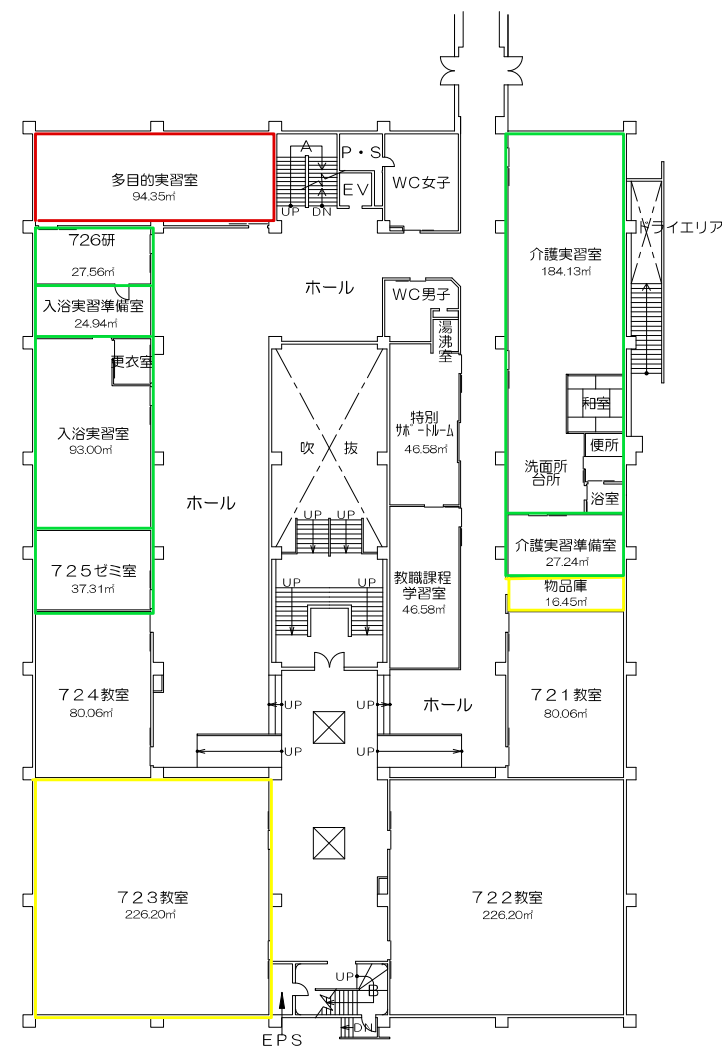


2 階平面図

7号棟

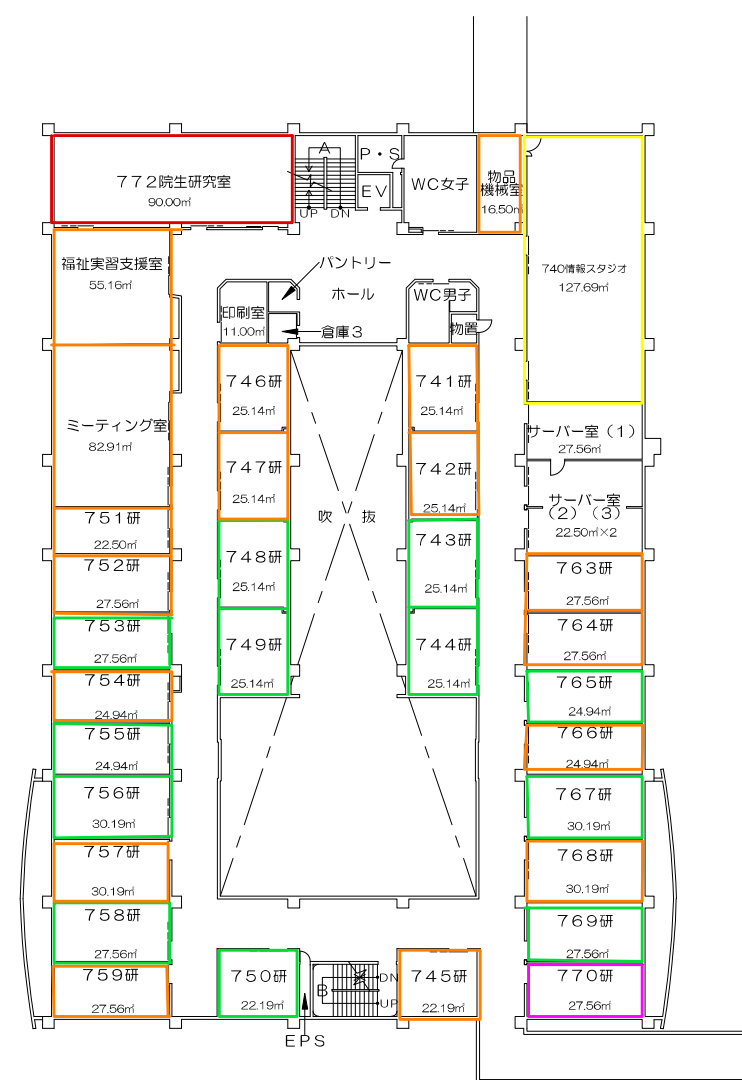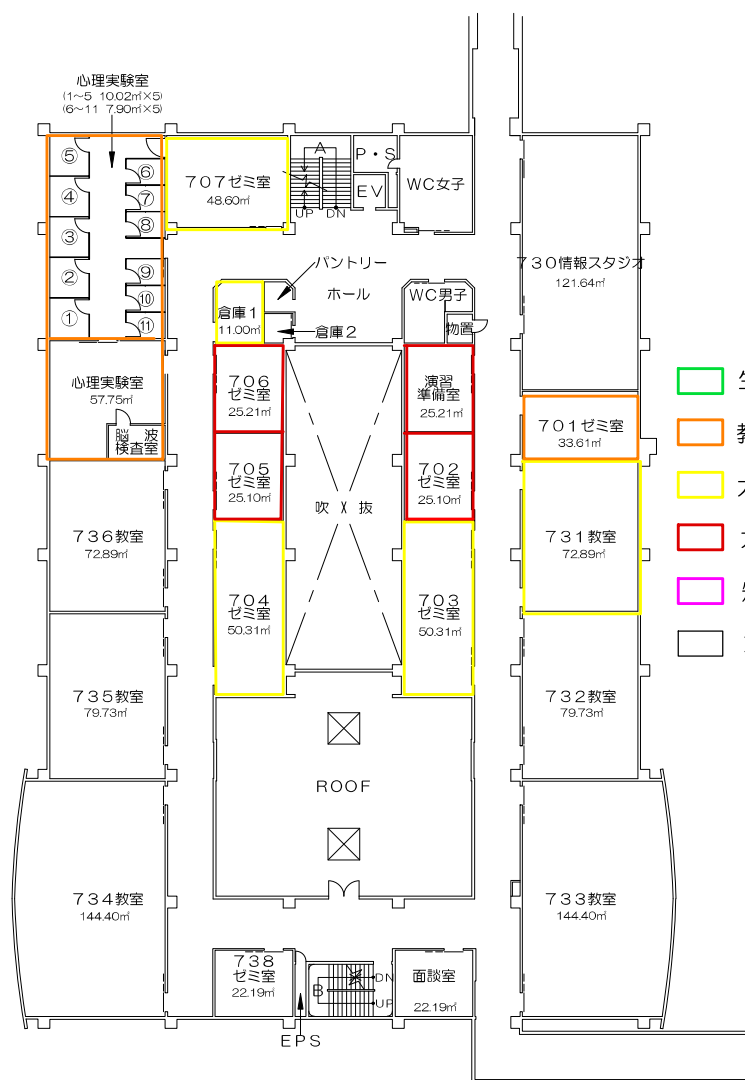


7号棟

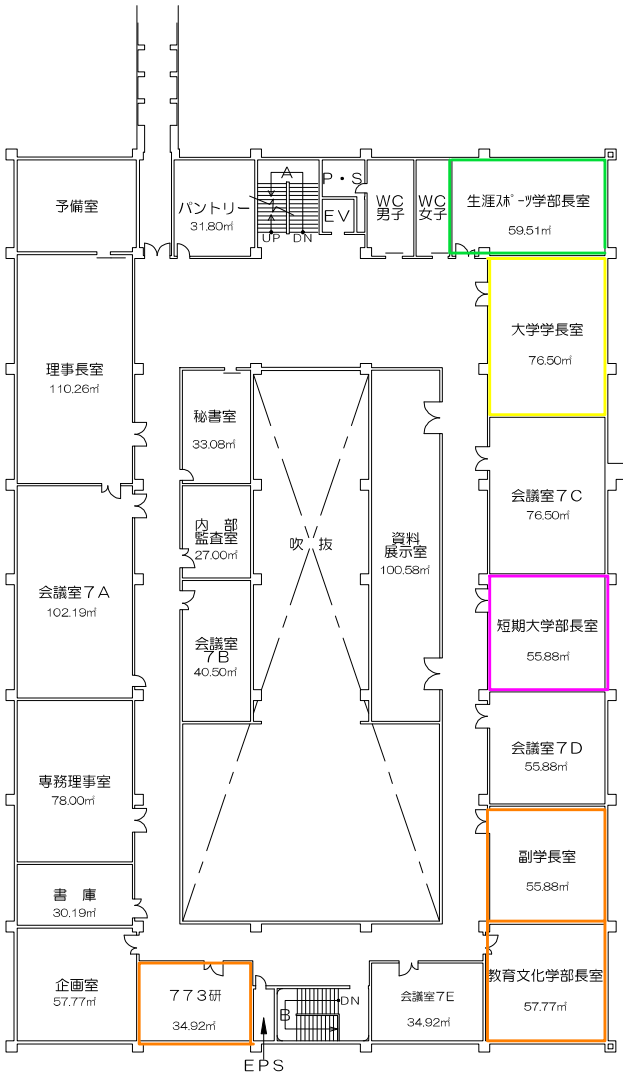

5階平面図


- 生涯スポーツ学部専用
- 教育文化学部専用
- 大学学部共用
- 大学院専用
- 短期大学部専用
- 大学・短期大学部共用

7号棟

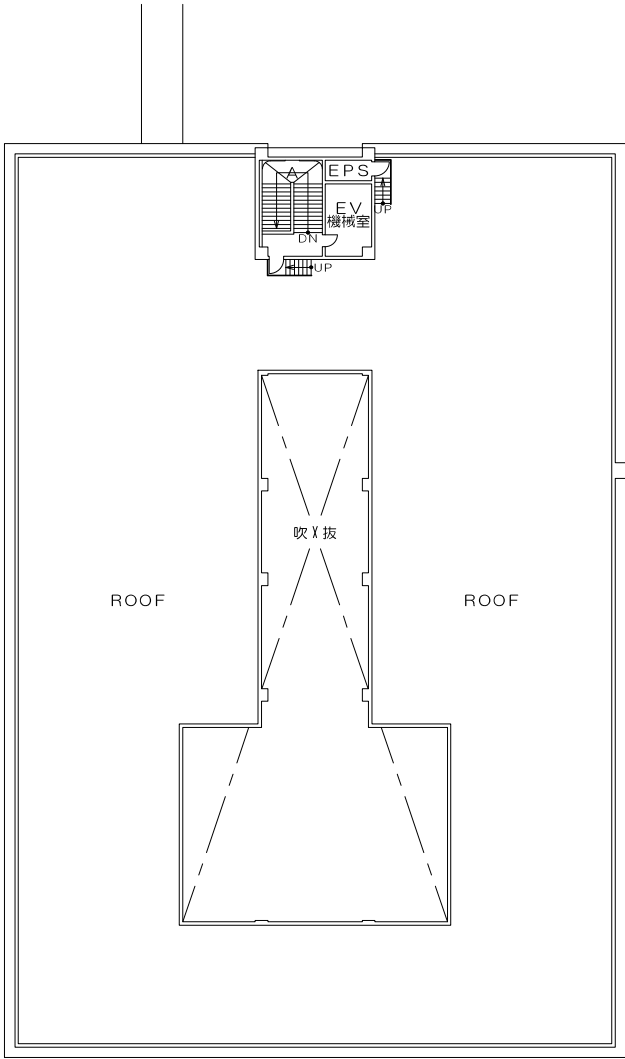



PH階平面図

- 生涯スポーツ学部専用
- 教育文化学部専用
- 大学学部共用
- 大学院専用
- 短期大学部専用
- 大学・短期大学部共用

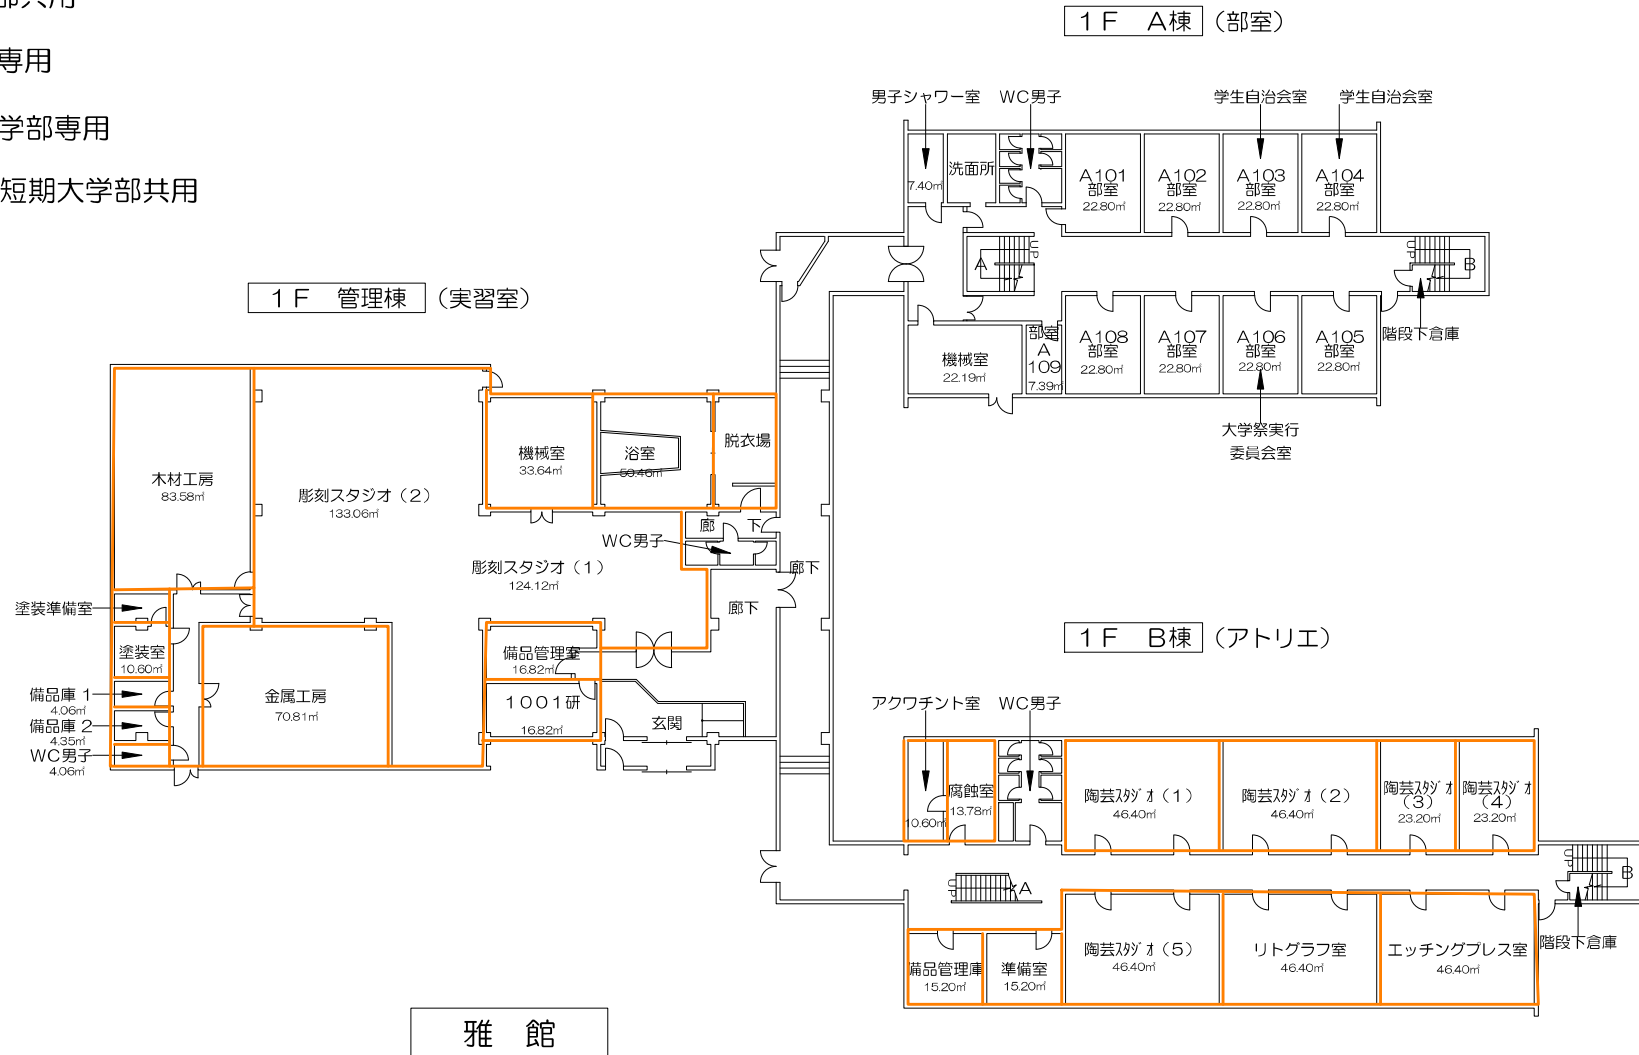

1 階平面図

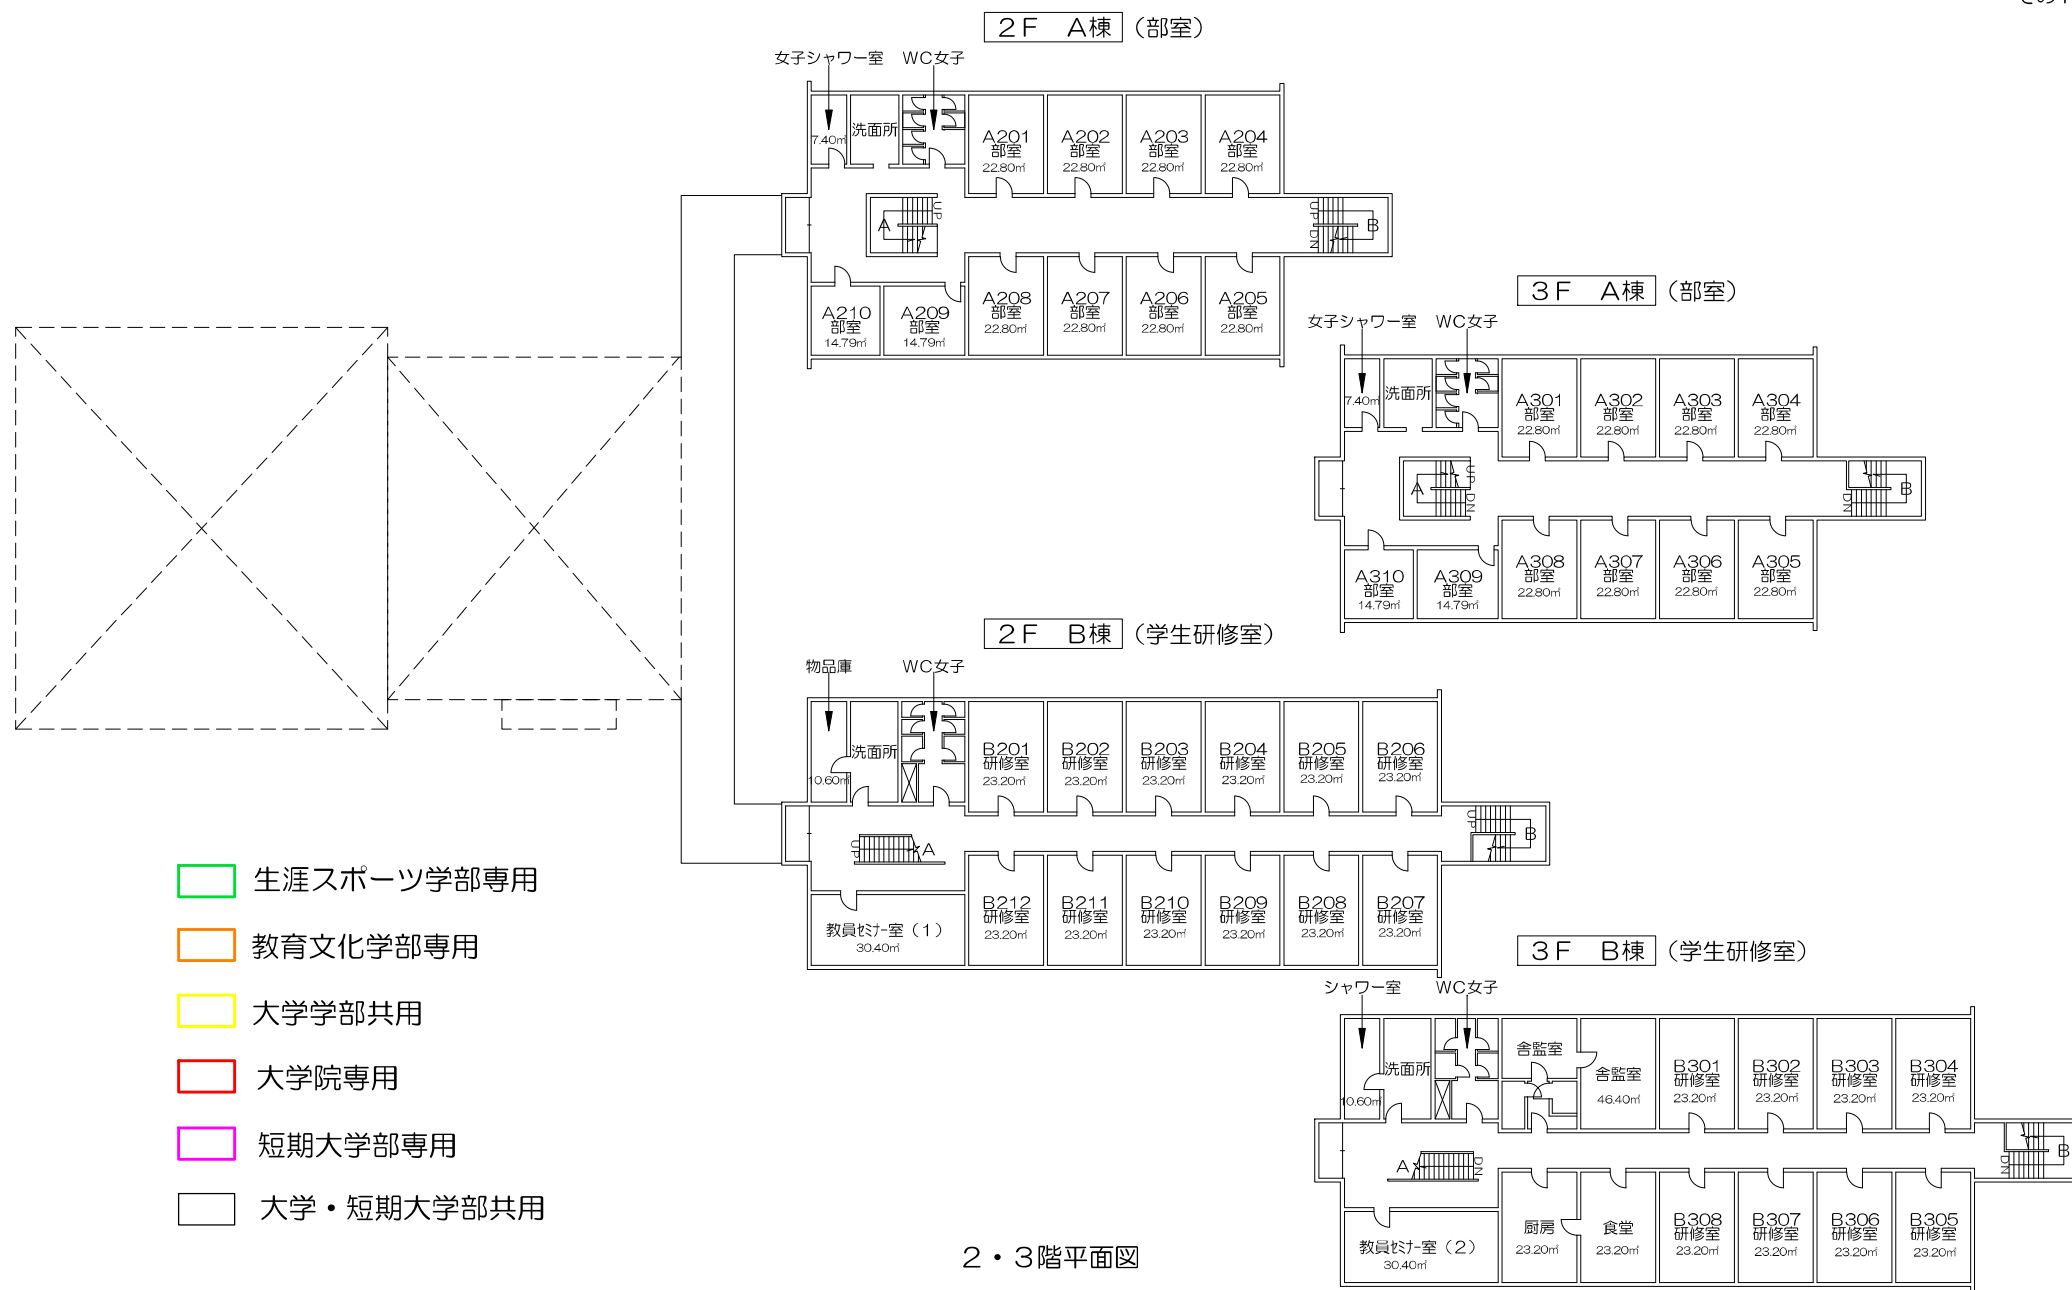

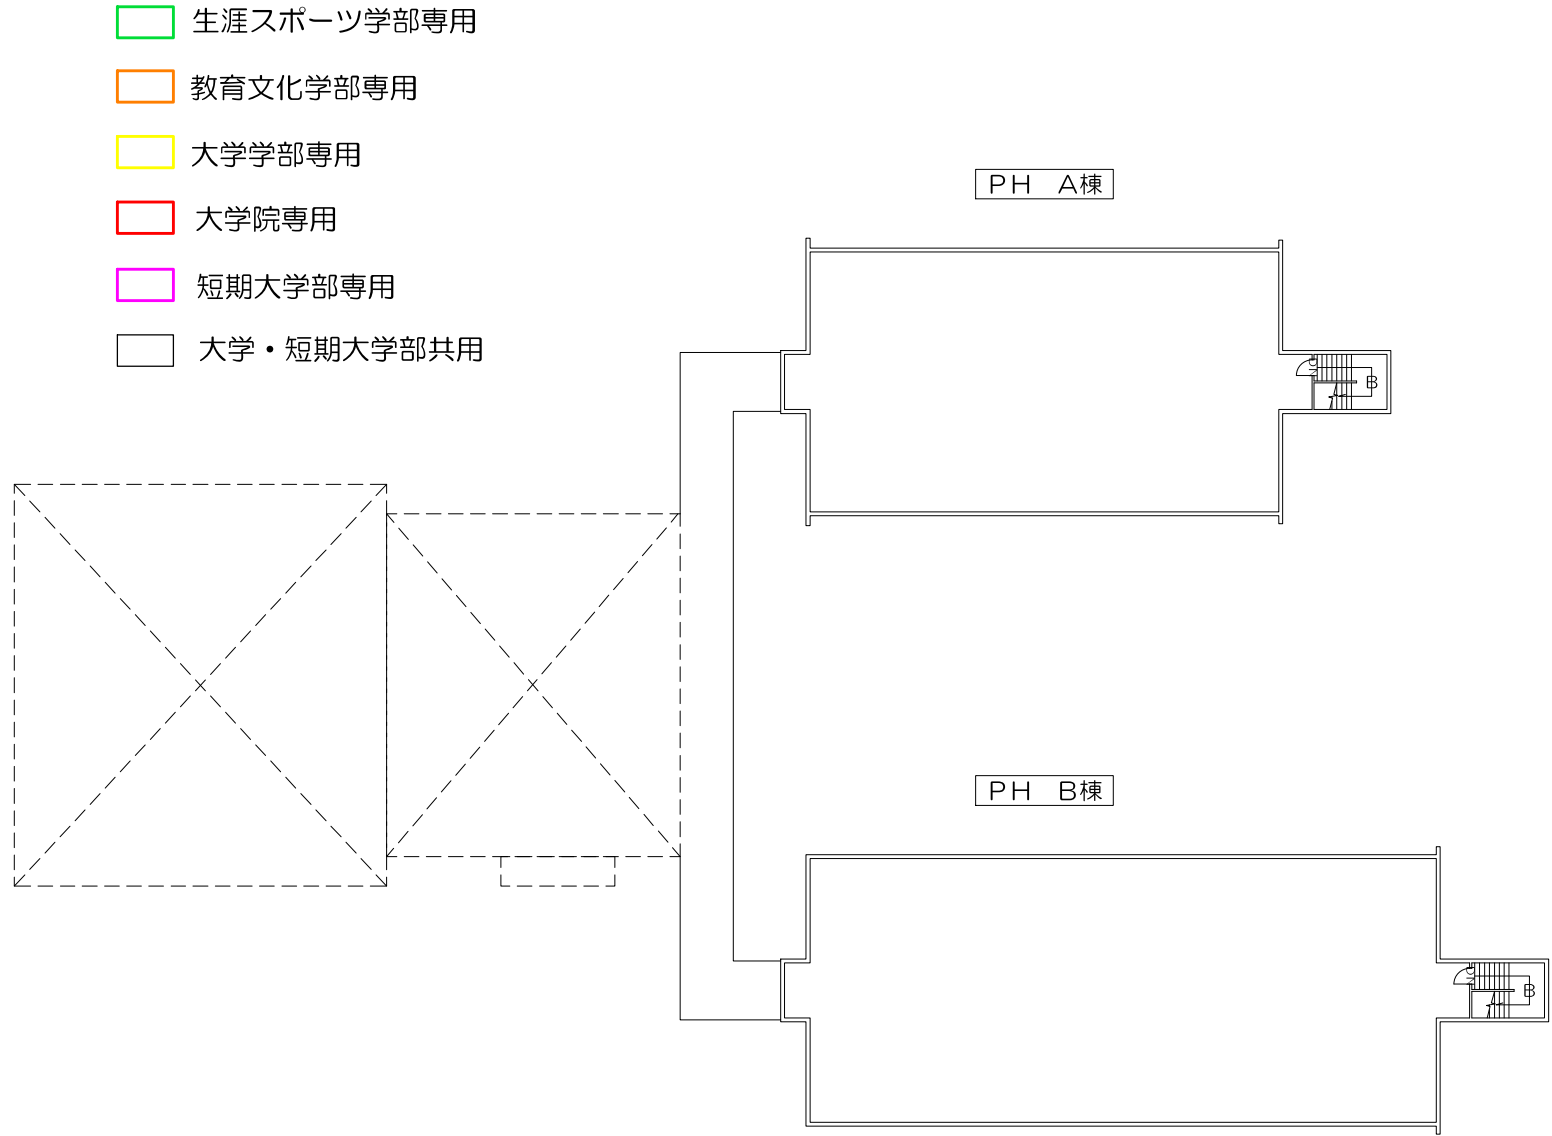

PH階平面図